

Scheda n. 1 Scala 1:100

Agenzia del Territorio
CATASTO FABBRICATI
Ufficio provinciale di
Roma

Dichiarazione protocollata n. dal
Pianimetria di u.i.n. in Comune di Ciampino
Via Mura Del Francese


niv. 195

Identificativa Catastali:
Sezione:
Foglio: 8
Particella: 530
Subalterno: 12

Compilata da:
Tognazzi Stefano
Iscritto all'Albo:
Geometri
Prov. Roma

N. 9078

PIANO TERZO
ABITAZIONE
PALAZZINA 26 - INTERNO 12
h = mt. 3,00

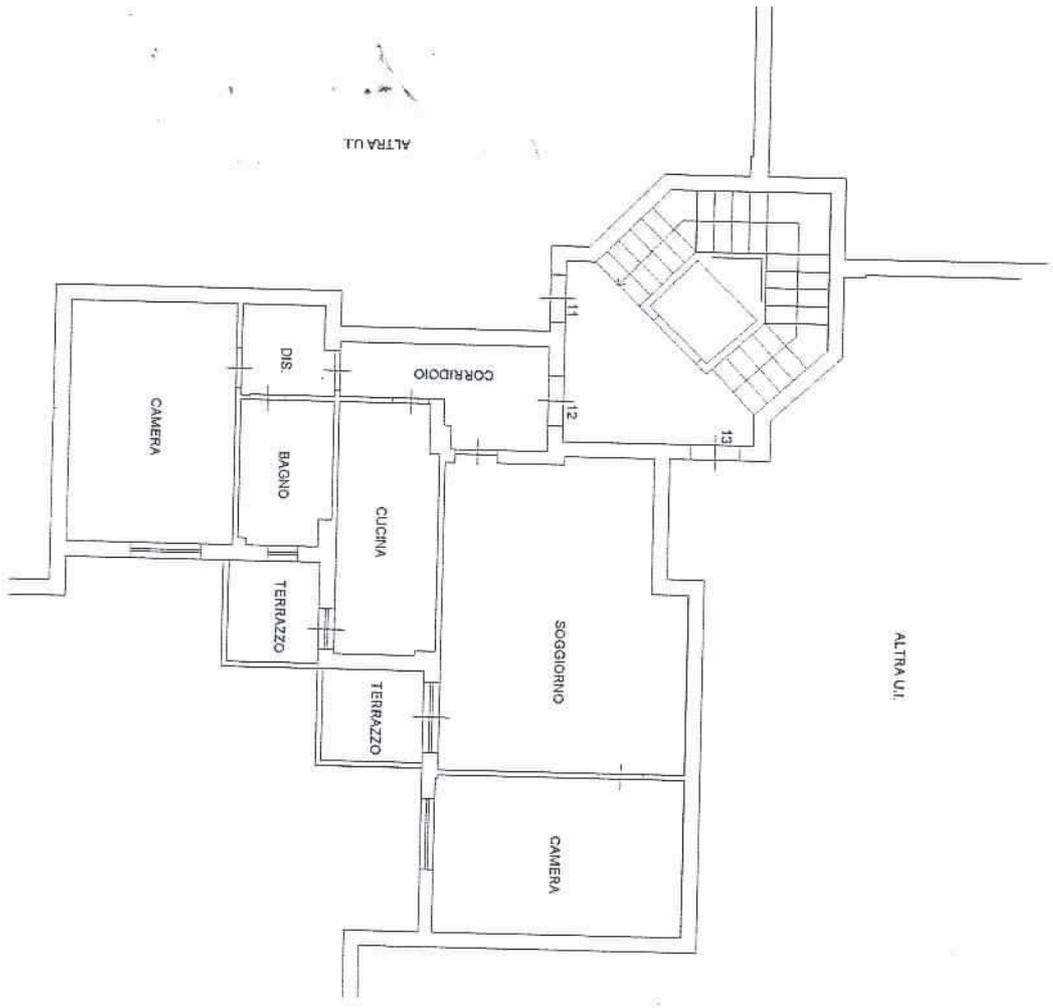

Tognazzi Stefano
 Geometra
 Prov. Roma