

Identificativi Catastali:
Sezione:
Foglio: 8
Particella: 529
Subalterno: 511

Compilata da:
De Santis Alessandro
Iscritto all'albo:
Geometri
Prov. Roma


N. 9253

Scheda n. 1

Scala 1:200

ABITAZIONE

PALAZZINA A28
PIANO PRIMO - int. 5
h= 2,97m

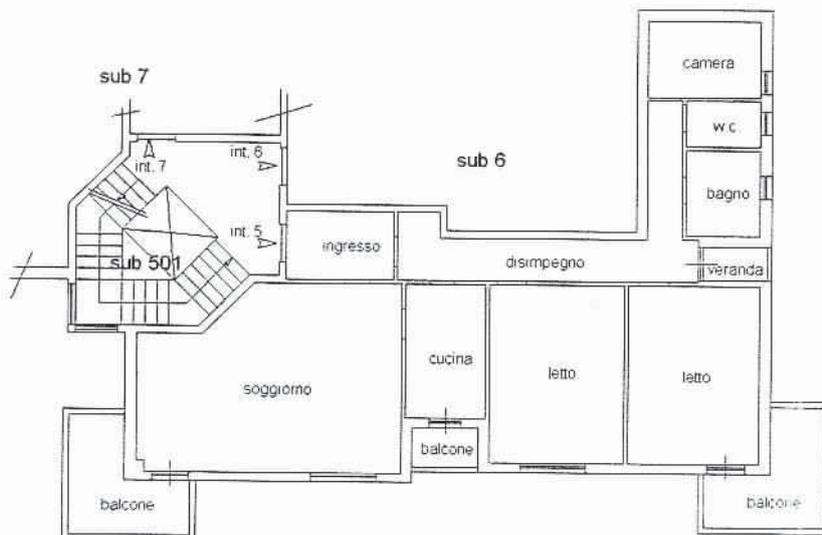

DISTACCO DA PART.LLA 530

NORD