

Agenzia del Territorio
CATASTO FABBRICATI
Ufficio Provinciale di
Roma

Dichiarazione protocollo n. _____ del _____
Planimetria di u.i.u. in Comune di Ciampino
Via Mura Dei Francesi

civ. 195

Identificativi Catastali:

Sezione:
Foglio: 8
Particella: 529
Subalterno: 514

Compilata da:
De Santis Alessandro

Iscritto all'albo:
Geometri

Prov. Roma

N. 9253

Scheda n. 1

Scala 1:200


[Handwritten signature and stamp]

ABITAZIONE

PALAZZINA A28

PIANO TERZO - int. 11

h= 2,97m

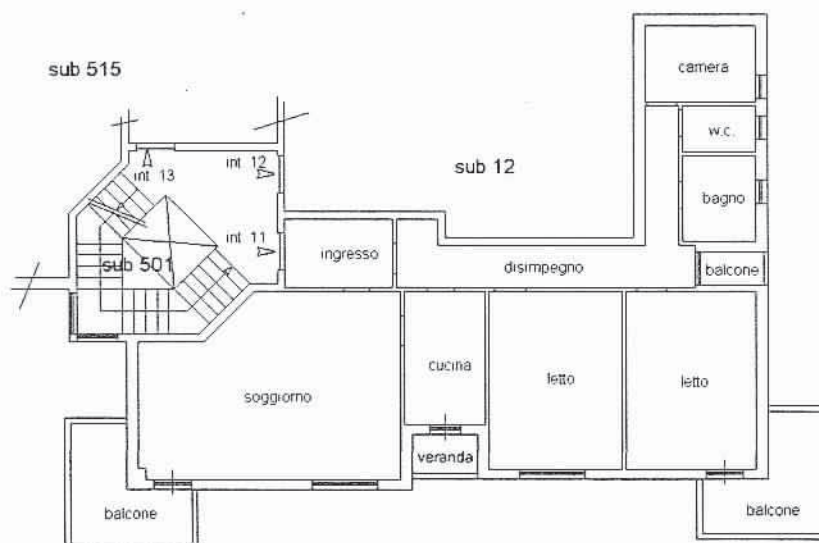

DISTACCO DA PART.LLA 530

