

Agenzia del Territorio
CATASTO FABBRICATI
 Ufficio Provinciale di
 La Spezia

Dichiarazione protocollo n. _____ del _____
 Planimetria di u.i.u. in Comune di La Spezia
 Via Pagliari

civ. 26

Identificativi Catastali:

Sezione:

Foglio: 54

Particella: 37

Subalterno: 16

Compilata da:
 Manfucci Elio

Iscritto all'albo:
 Geometri

Prov. La Spezia


N. 1010

Scheda n. 1

Scala 1:200

PIANO PRIMO

mappale 20

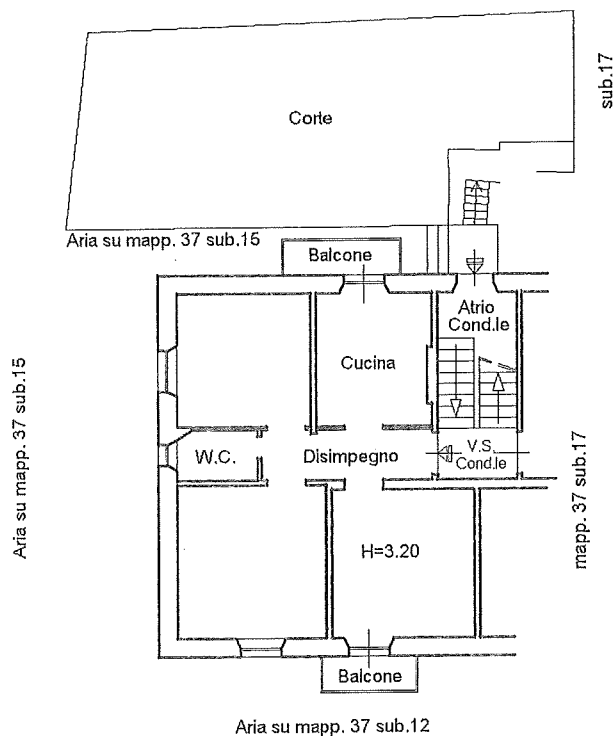

Copie in tre esemplari consegnate allo stato al fisco al 30-05-2012. Il Capo Nucleo Beni e Servizi
 Arch. Antonella Carraro