

Agenzia del Territorio  
**CATASTO FABBRICATI**  
Ufficio Provinciale di  
Taranto

Dichiarazione protocollo n. \_\_\_\_\_ del \_\_\_\_\_  
Planimetria di u.i.u. in Comune di Taranto  
Via Giobatta Magnaghi

civ. 10

Identificativi Catastali:

Sezione:  
Foglio: 244  
Particella: 21131  
Subalterno: 6


Compilata da:  
Pagliarulo Maurizio

Iscritto all'albo:  
Geometri

Prov. Taranto

N. 1470

Scheda n. 1      Scala 1:200

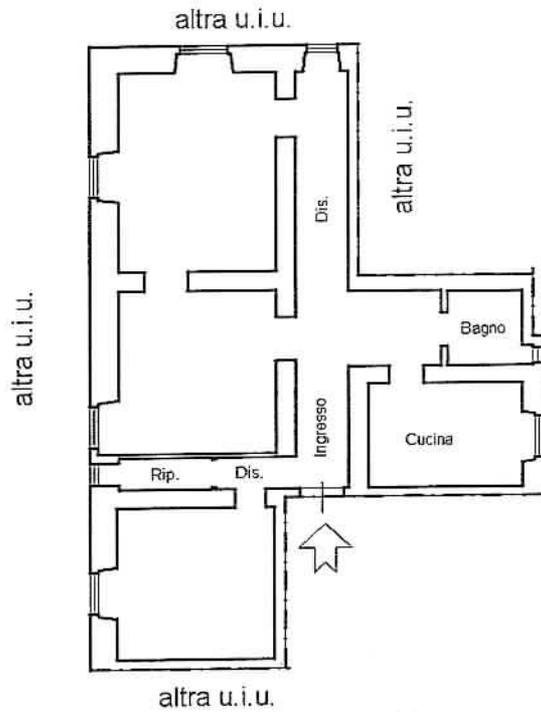

Piano terra

H=380

