

**Agenzia del Territorio
CATASTO FABBRICATI
Ufficio Provinciale di
Taranto**

Dichiarazione protocollo n. _____ del _____
Planimetria di u.i.u. in Comune di Taranto
Via Giobatta Magnaghi

civ. 10


Identificativi Catastali:
Sezione:
Foglio: 244
Particella: 21131
Subalterno: 14

Compilata da:
Pagliarulo Maurizio
Iscritto all'albo:
Geometri
Prov. Taranto

N. 1470

Scheda n. 1

Scala 1:200

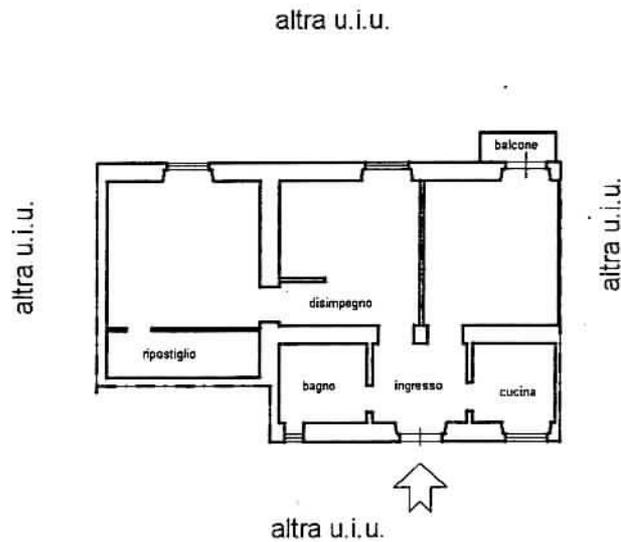

Piano Primo

H = 310

