

Agenzia del Territorio
CATASTO FABBRICATI
Ufficio Provinciale di
Taranto


Dichiarazione protocollo n. _____ del _____
Planimetria di u.i.u. in Comune di Taranto
Via Giobatta Magnaghi _____ civ. 10

Identificativi Catastali:
Sezione:
Foglio: 244
Particella: 21131
Subalterno: 15

Compilata da:
Pagliarulo Maurizio
Iscritto all'albo:
Geometri
Prov. Taranto N. 1470

Scheda n. 1 Scala 1:200

altra u.i.u.

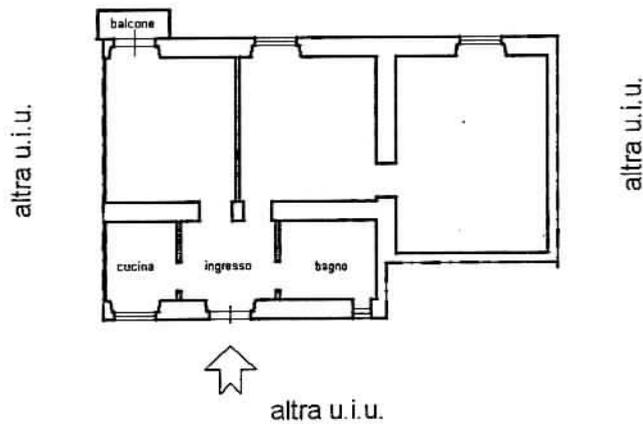

Piano Primo

H = 310

