


Agenzia del Territorio
CATASTO FABBRICATI
Ufficio Provinciale di
Taranto

Dichiarazione protocollo n. _____ del _____ Planimetria di u.i.u. in Comune di Taranto Via Giobatta Magnaghi _____ civ. 10	
Identificativi Catastali: Sezione: Foglio: 244 Particella: 21131 Subalterno: 9	Compilata da: Pagliarulo Maurizio Iscritto all'albo: Geometri Prov. Taranto _____ N. 1470

Scheda n. 1 Scala 1: 200

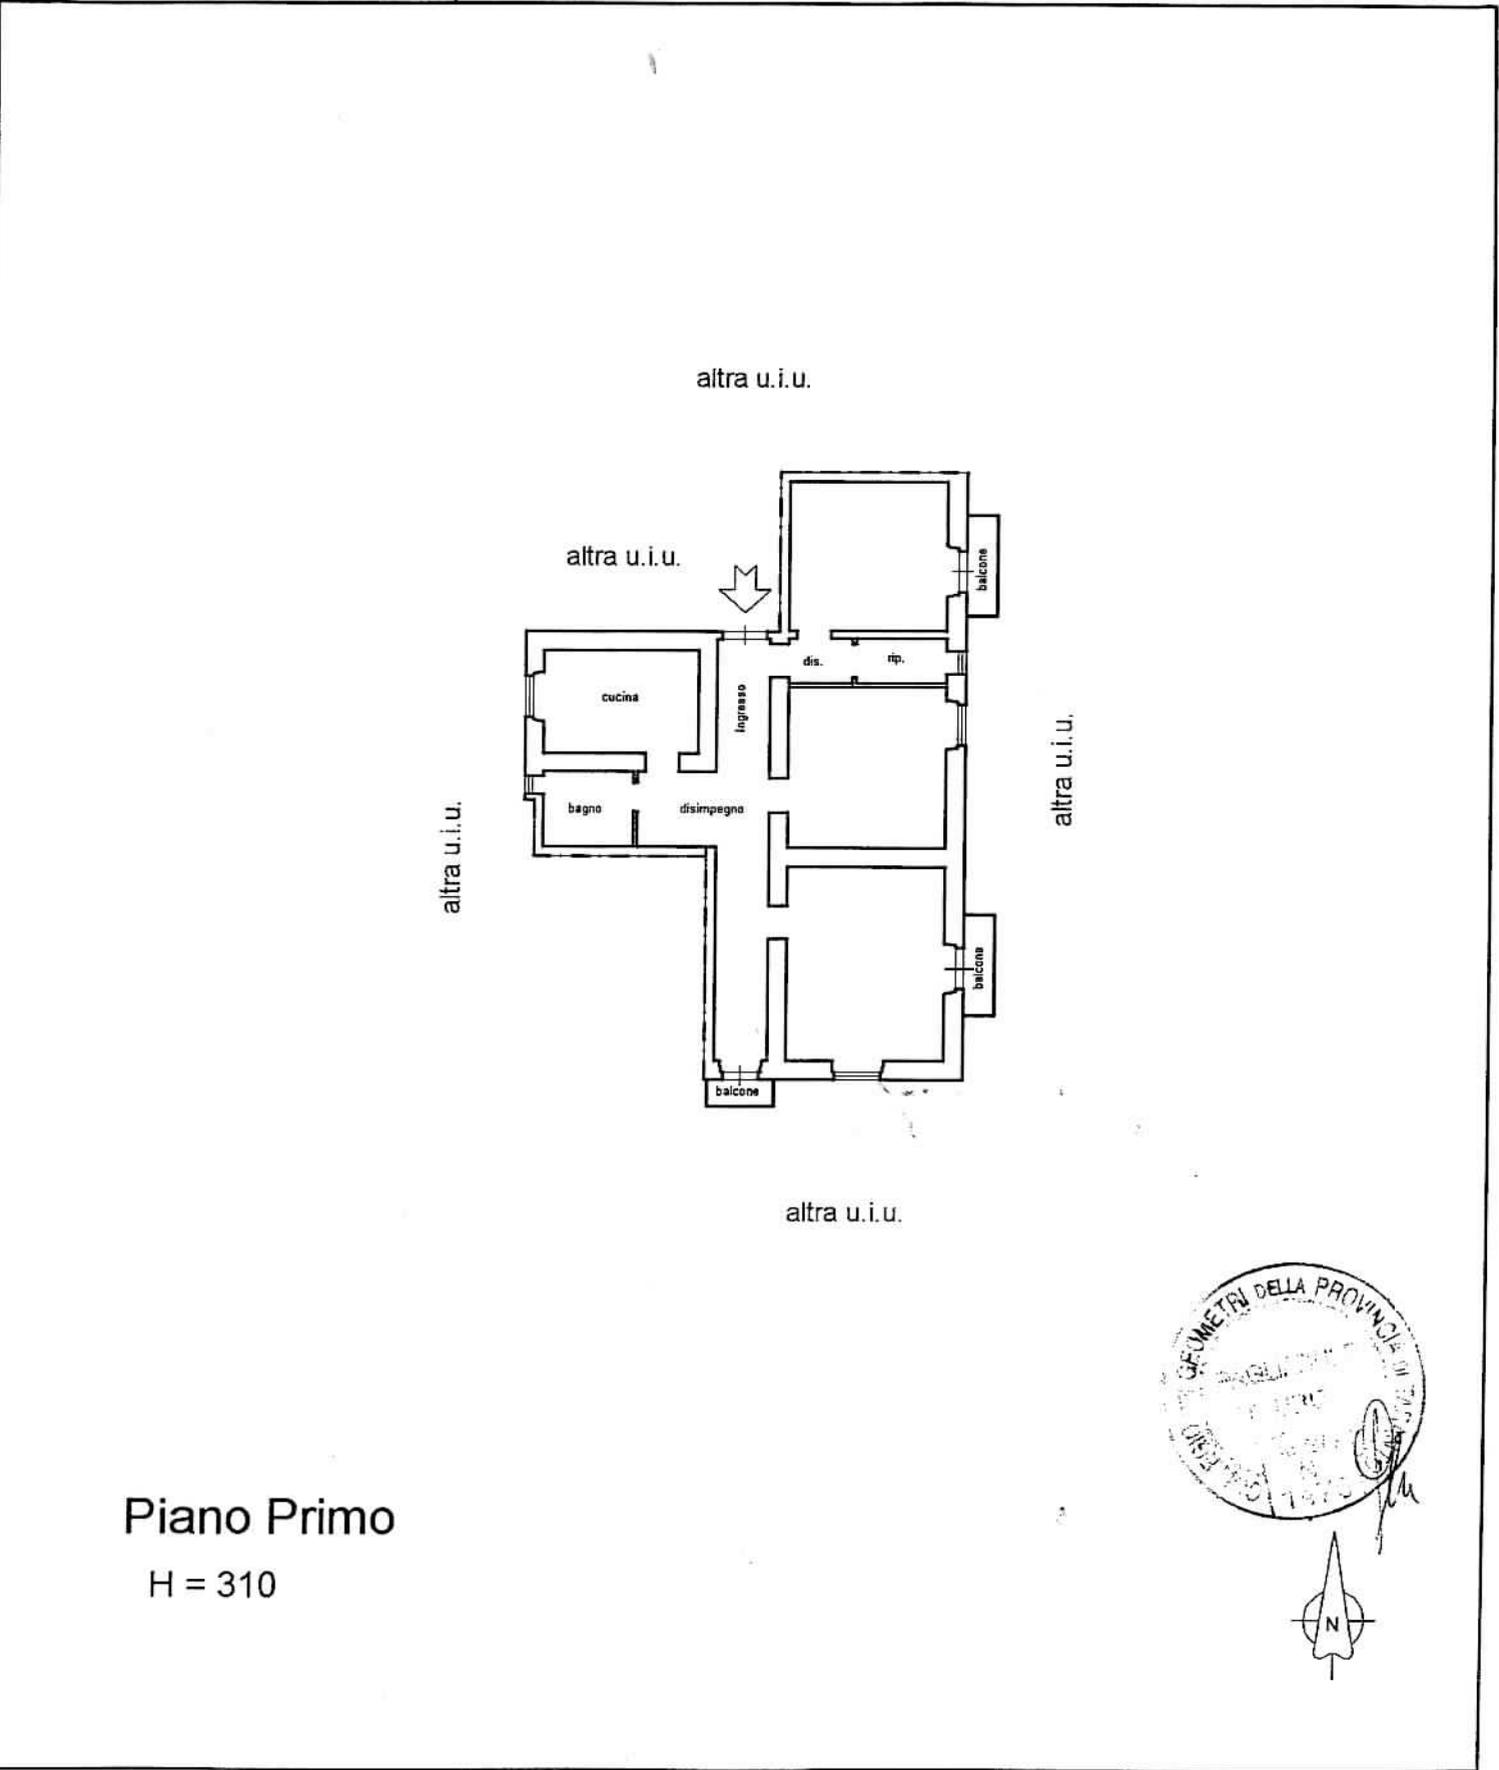

Piano Primo
 H = 310