


Identificativi Catastali:
Sezione:
Foglio: 244
Particella: 21131
Subalterno: 10

Compilata da:
Marangi Filippo
Iscritto all'albo:
Geometri
Prov. Taranto

N. 1855

Scheda n. 1 Scala 1:200

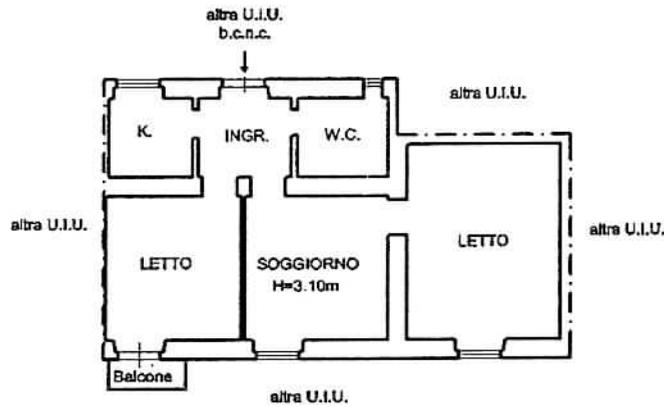

Collegio Provinciale
Geometri e Geometri Laureati
di Taranto
Iscrizione Albo
N. 1855
Geometra
Filippo Marangi

PIANTA PRIMO PIANO

