

Identificativi Catastali:

Sezione:
Foglio: 244
Particella: 21131
Subalterno: 11

Compilata da:
Marangi Filippo


Iscritto all'albo:
Geometri

Prov. Taranto

N. 1855

Scheda n. 1

Scala 1:200

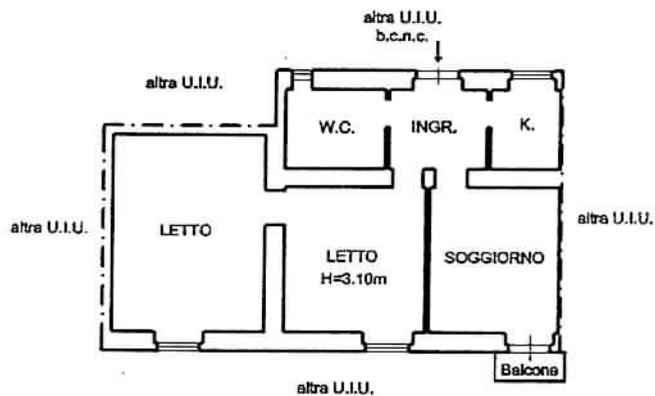

Collegio Provinciale
Geometri e Geometri
di Taranto
Sezione III
Geometra
Filippo Marangi

PIANTA PRIMO PIANO

