

Agenzia del Territorio
CATASTO FABBRICATI
Ufficio Provinciale di
Taranto


Dichiarazione protocollo n. _____ del _____
Planimetria di u.i.u. in Comune di Taranto
Via Giobatta Magnaghi

civ. 10

Identificativi Catastali:
Sezione:
Foglio: 244
Particella: 21131
Subalterno: 19

Compilata da:
Marangi Filippo
Iscritto all'albo:
Geometri
Prov. Taranto N. 1855

Scheda n. 1 Scala 1:200

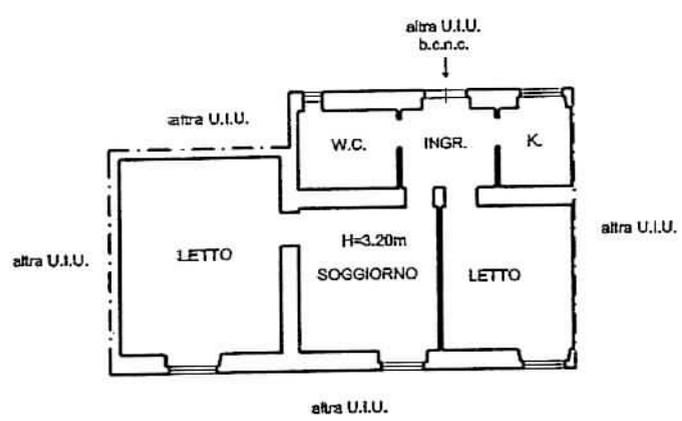

Collegio Provinciale
Geometri e Geometri Laureati
di Taranto
Sezione Albo
N. 1855
Geometra
Filippo Marangi

PIANTA SECONDO PIANO

