

**Agenzia del Territorio  
CATASTO FABBRICATI  
Ufficio Provinciale di  
Taranto**

Dichiarazione protocollo n. \_\_\_\_\_ del \_\_\_\_\_  
Planimetria di u.i.u. in Comune di Taranto  
Via Giobatta Magnaghi

civ. 12

Identificativi Catastali:  
Sezione:  
Foglio: 244  
Particella: 1668  
Subalterno: 35

Compilata da:  
Losasso Giovanni  
Iscritto all'albo:  
Geometri


Prov. Taranto

N. 1505

Scheda n. 1

Scala 1:200

**PIANO TERRA**  
SCALA A MTA0075

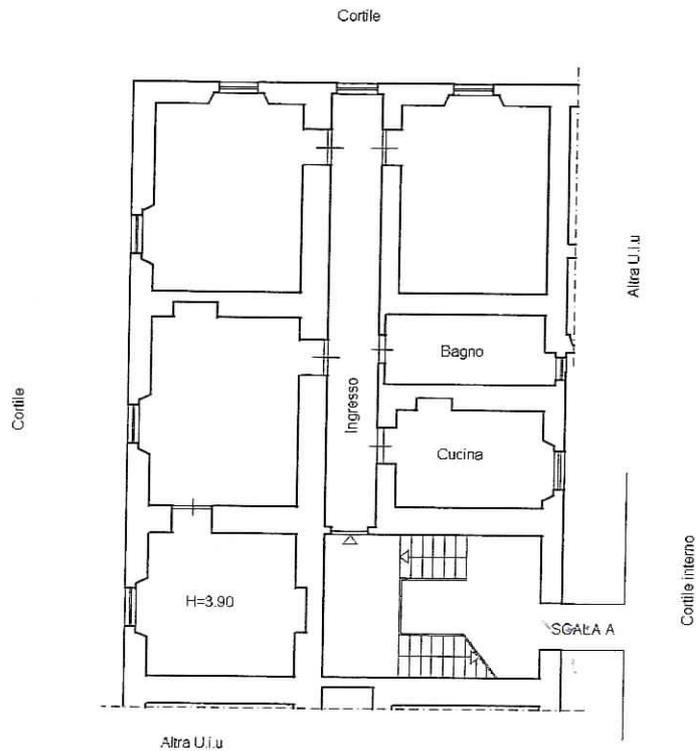

**IL FUNZIONARIO INCARICATO  
FUNZIONARIO TRIBUTARIO  
(Geom. GIANNI GIURAI)**



NORD