

Agenzia del Territorio
CATASTO FABBRICATI
 Ufficio Provinciale di
 Taranto

Dichiarazione protocollo n. _____ del _____
 Planimetria di u.i.u. in Comune di Taranto
 Via Giobatta Magnaghi

civ. 12

Identificativi Catastali:
 Sezione:
 Foglio: 244
 Particella: 1668
 Subalterno: 38

Compilata da:
 Losasso Giovanni
 Iscritto all'albo:
 Geometri

Prov. Taranto


N. 1505

Scheda n. 1

Scala 1:200

PIANO TERRA

SCALA B MTA0078

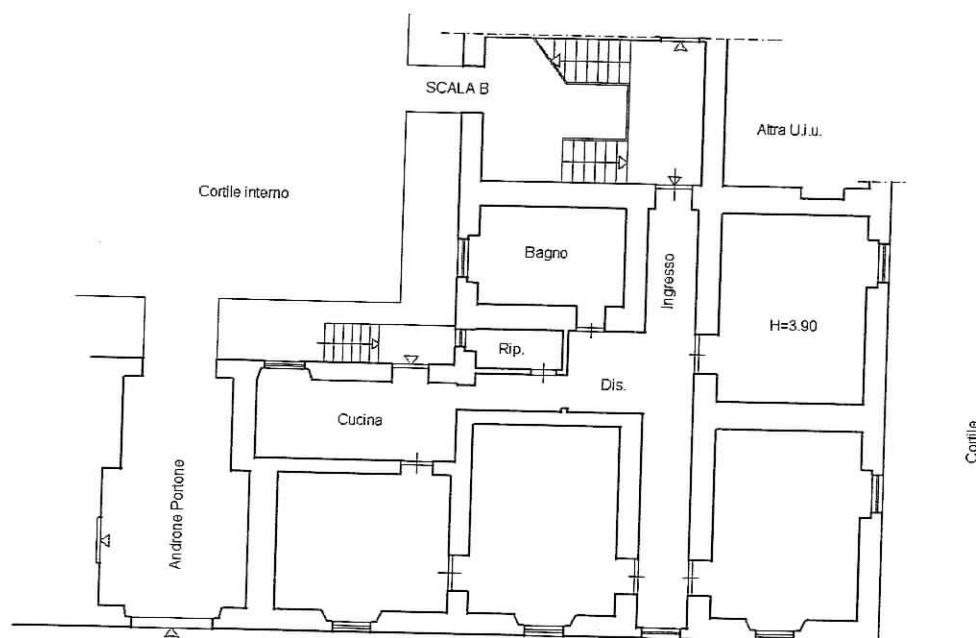

Via Amm. G.B. Magnaghi

IL FUNZIONARIO INCARICATO
 FUNZIONARIO TRIBUTARIO
 (Geom. GILBERTO CIURRA)



NORD