

Agenzia del Territorio  
**CATASTO FABBRICATI**  
Ufficio Provinciale di  
Taranto


|                                             |                             |
|---------------------------------------------|-----------------------------|
| Dichiarazione protocollo n. _____ del _____ |                             |
| Planimetria di u.i.u. in Comune di Taranto  |                             |
| Via Giobatta Magnaghi _____ civ. 12         |                             |
| Identificativi Catastali:                   | Compilata da:               |
| Sezione:                                    | Losasso Giovanni            |
| Foglio: 244                                 | Iscritto all'albo:          |
| Particella: 1668                            | Geometri                    |
| Subalterno: 78                              | Prov. Taranto _____ N. 1505 |

Scheda n. 1

Scala 1:200

PIANO PRIMO

Ballatoio SCALA B MTA0080

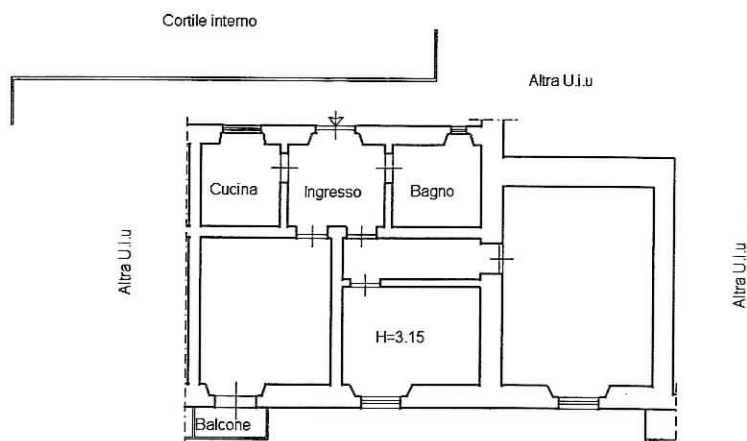

Via Amm. G.B. Magnaghi

