

**Agenzia del Territorio
CATASTO FABBRICATI
Ufficio Provinciale di
Taranto**


Dichiarazione protocollo n. _____ del _____
Planimetria di u.i.u. in Comune di Taranto
Via Giobatta Magnaghi _____ civ. 12

Identificativi Catastali:
Sezione:
Foglio: 244
Particella: 1668
Subalterno: 79

Compilata da:
Losasso Giovanni
Iscritto all'albo:
Geometri
Prov. Taranto N. 1505

Scheda n. 1 Scala 1:200

PIANO PRIMO
Ballatoio SCALA A MTA0081

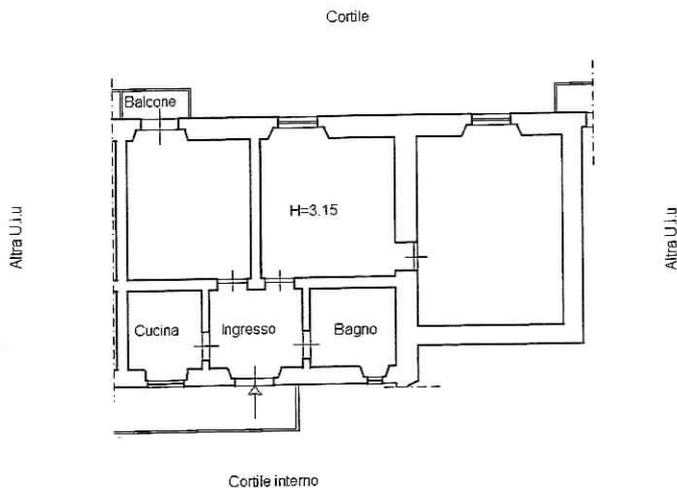

IL FUNZIONARIO INCARICATO
FUNZIONARIO TRIBUTARIO
(Geom. *G. GIURAI*)