


**Agenzia del Territorio  
CATASTO FABBRICATI  
Ufficio Provinciale di  
Taranto**

Dichiarazione protocollo n. _____ del _____	
Planimetria di u.i.u. in Comune di Taranto	
Via Giobatta Magnaghi _____ civ. 12	
Identificativi Catastali:	Compilata da:
Sezione:	Losasso Giovanni
Foglio: 244	Isritto all'albo:
Particella: 1668	Geometri
Subalterno: 74	Prov. Taranto _____ N. 1505

Scheda n. 1      Scala 1:200

**PIANO PRIMO**  
Ballatoio SCALA A MTA0082

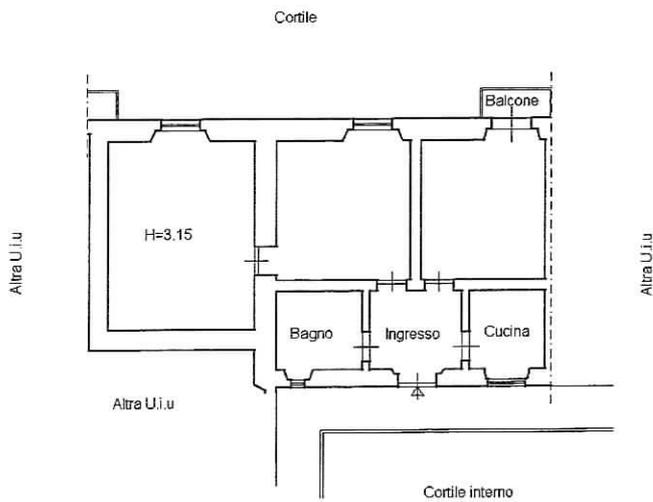

IL FUNZIONARIO INCARICATO  
FUNZIONARIO TRIBUTARIO <sup>NORD</sup>  
(Geom. *GIULIO CIURA*)