

Agenzia del Territorio
CATASTO FABBRICATI
 Ufficio Provinciale di
 Taranto

Dichiarazione protocollo n. **del**
 Planimetria di u.i.u. in Comune di Taranto
 Via Giobatta Magnaghi

civ. 4

Identificativi Catastali:

Sezione:

Foglio: 244

Particella: 21130

Subalterno: 54

Compilata da:
 Abatiello Giuseppe

Iscritto all'albo:
 Geometri

Prov. Taranto


N. 1572

Scheda n. 1

Scala 1:200

PIANO PRIMO interno 6

ABITAZIONE H = 2,95 mt

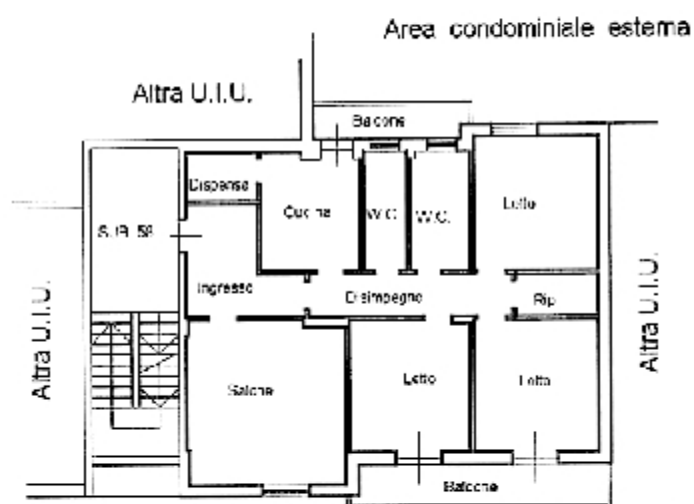

Area condominiale esterna

