

Spazio del Territorio
ATATO FABBRICATI
 Ufficio Provinciale di
 Taranto

Dichiarazione protocollo n. _____ del _____
 Planimetria di U.I.U. in Comune di Taranto
 via Giobetta Magnaghi

civ. 4

Identificativi Catastali:

Sezione:
 Foglio: 244
 Particella: 21130
 Subalterno: 66

Compilata da:
 Abatello Giuseppe
 Iscritto all'albo:
 Geometri

Prov. Taranto

N. 1572


Modo n. 1

Scala 1:200

PIANO SECONDO interno 8

ABITAZIONE H = 2.95 mt

Area condominiale esterna

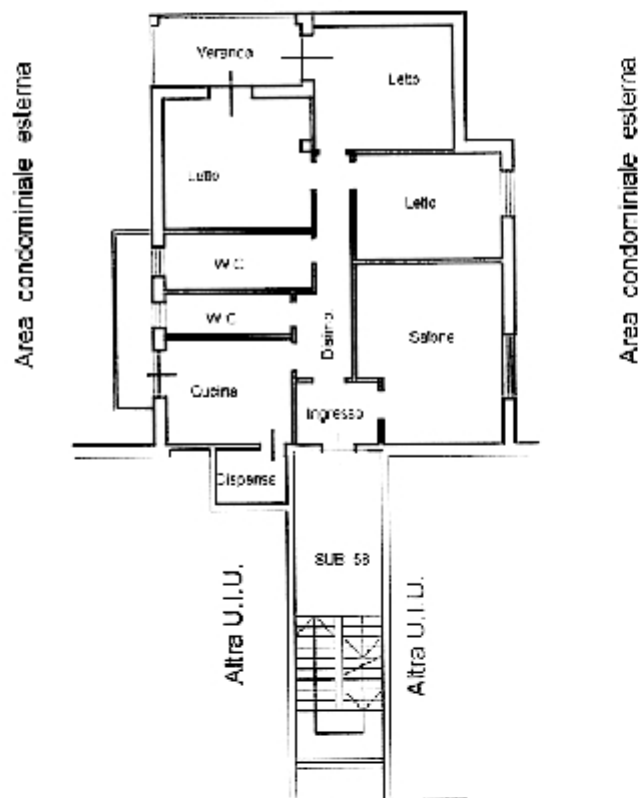

Area condominiale esterna

