

agenzia del Territorio
ATASTO FABBRICATI
 Ufficio Provinciale di
 Taranto

Dichiarazione protocollo n. del
 Planimetria di u.i.u. in Comune di Taranto
 Via Giobatta Magnaghi

civ. 4

Identificativi Catastali:
 Sezione:
 Foglio: 244
 Particella: 21130
 Subalterno: 26


Compilata da:
 Abatiello Giuseppe
 Iscritto all'albo:
 Geometri
 Prov. Taranto

N. 1572

Sheda n. 1

Scala 1:200

PIANO RIALZATO INTERNO 3
ABITAZIONE
 H=2,95 mt

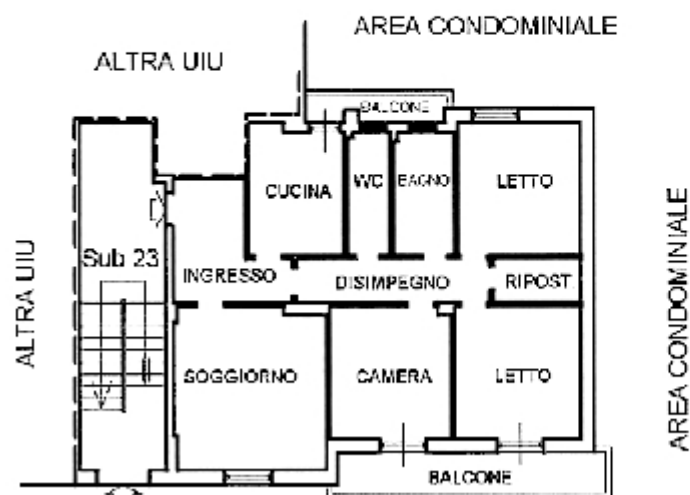

AREA CONDOMINIALE

