



12° REPARTO INFRASTRUTTURE

- Comando -

**P.zza 1° Maggio, 28 – 33100 UDINE
Tel. 0432-504341-2-3 Fax 0432-414050**

RELAZIONE TECNICO - DESCRITTIVA

Alloggio codice EGO0011

Via Ristori 52/3, GORIZIA



Indice

1. OGGETTO E SCOPO DELLA RELAZIONE

2. UBICAZIONE

3. DESCRIZIONE E STATO DI MANUTENZIONE

4. DATI CATASTALI

5. INQUADRAMENTO URBANISTICO ED EVENTUALI VINCOLI

6. SUPERFICIE CONVENZIONALE

7. SITUAZIONE LOCATIVA

ALLEGATI

Scheda riassuntiva**Data sopralluogo:***26 Ottobre 2011.***Indirizzo:***Via Adelaide Ristori 52/3 – GORIZIA.***Descrizione:***Alloggio al piano terra di una palazzina di un piano fuori terra di complessivi 2 alloggi. Il fabbricato ha struttura in muratura portante, tamponatura esterna in muratura, tetto a falde, orditura con travi in legno e rivestimento in coppi.***Data di costruzione dell'edificio:***1910 (presunto)***Data di eventuale ristrutturazione unità immobiliare:** ///**Consistenza unità immobiliare:***111 mq.***Attuale uso unità immobiliare:***libero.***Identificativi catastali:**

FOGLIO	PART.	SUB.	Z.C.	CAT.	CLASSE	CONSISTENZA	PARTITA	RENDITA
24	1195	2	1	A/3	3	5,5 vani		283,48 €
24	1195	50	1	C/6	1	13 mq.		18,80 €

1. OGGETTO E SCOPO DELLA RELAZIONE

Con riferimento alle attività previste dall'art.6 comma 5 del D.M. n. 112 del 18/05/2010 "Regolamento per l'attuazione del programma pluriennale per la costruzione, l'acquisto e la ristrutturazione di alloggi di servizio per il personale militare, di cui all'art. 2, comma 629, della Legge 24/12/2007 n. 244" e s.m.i., il presente documento contiene la descrizione delle caratteristiche intrinseche ed estrinseche, ai fini della determinazione del valore di mercato, dell'unità immobiliare (codice identificativo Ministero della Difesa EGO0011) sita al piano terra del fabbricato ubicato in Provincia di Gorizia, nel Comune di Gorizia, in Via Adelaide Ristori civ. n°52/3.

2. UBICAZIONE

Ubicazione e accessibilità

L'edificio, in cui è ubicata l'unità immobiliare oggetto di valutazione, è sito all'interno di un comprensorio costituito da un'ampia area verde al cui interno insistono n.3 edifici residenziali destinati tutti ad alloggi demaniali. L'area in cui è sito questo comprensorio è una zona semi centrale del quadrante sud est della città di Gorizia, servita da linee di trasporto pubblico urbano.

Il quartiere si trova all'interno del perimetro costituito da Via Adelaide Ristori, Via Trieste e Via Gian Lorenzo Cipriani, le quali costituiscono le principali vie di comunicazione della zona urbana (foto 1).

La viabilità è favorita da un buono stato manutentivo stradale.

Il contesto urbano in cui si colloca l'edificio è tipicamente residenziale, caratterizzato da un'edilizia di medio pregio (foto 2).

La zona è dotata di tutti i servizi essenziali quali istituti bancari, attività commerciali di ogni tipo, mercato rionale settimanale, scuole pubbliche quali materne, elementari e secondarie, Università, asili nido, farmacie, ufficio postale, luoghi di culto e centri sportivi.

Di rilievo la vicinanza dell'Ospedale Civile di Gorizia.

L'unità immobiliare in questione non presenta particolari caratteristiche di panoramicità.

Confini

L'area di sedime si trova all'interno del comprensorio prima citato di conseguenza confina a nord con Via Ristori, mentre ad est, ovest ed a sud confina con l'area verde e i restanti edifici del suddetto comprensorio. Il manufatto è ubicato in un lotto posto in piano e ad una discreta distanza di rispetto dagli edifici circostanti, in quanto è dotato di una cospicua area verde.

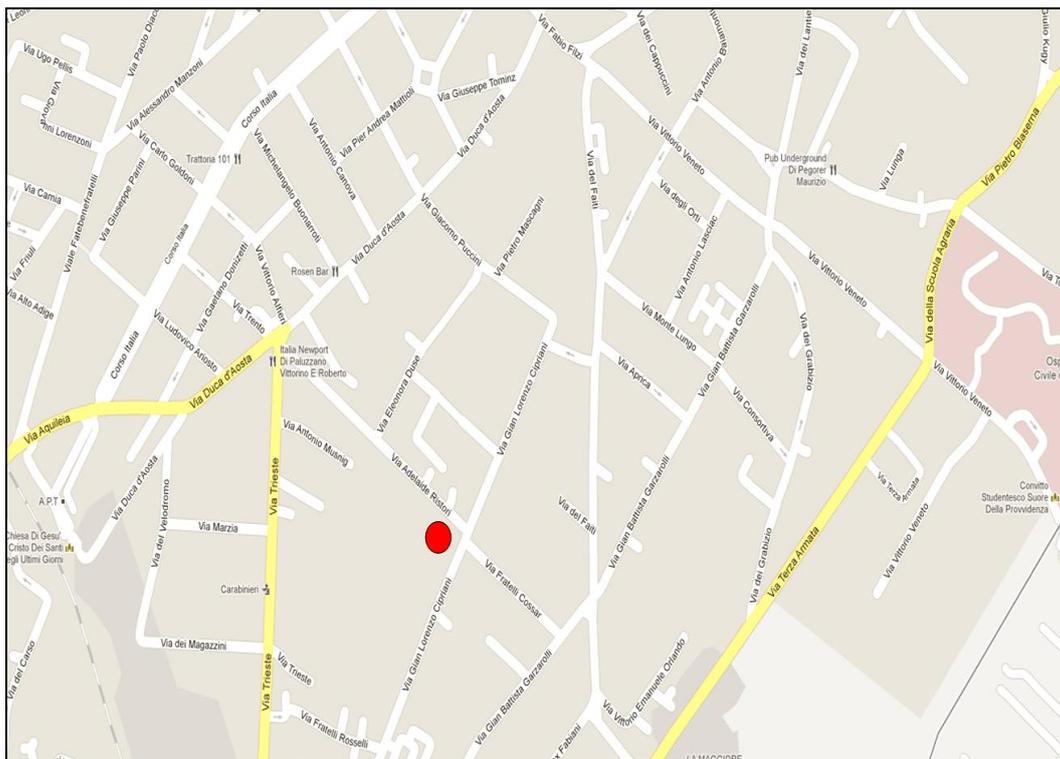


Foto 1 - Mappa di GORIZIA, da cui si evince la posizione di prossimità del fabbricato alle principali vie di comunicazione.

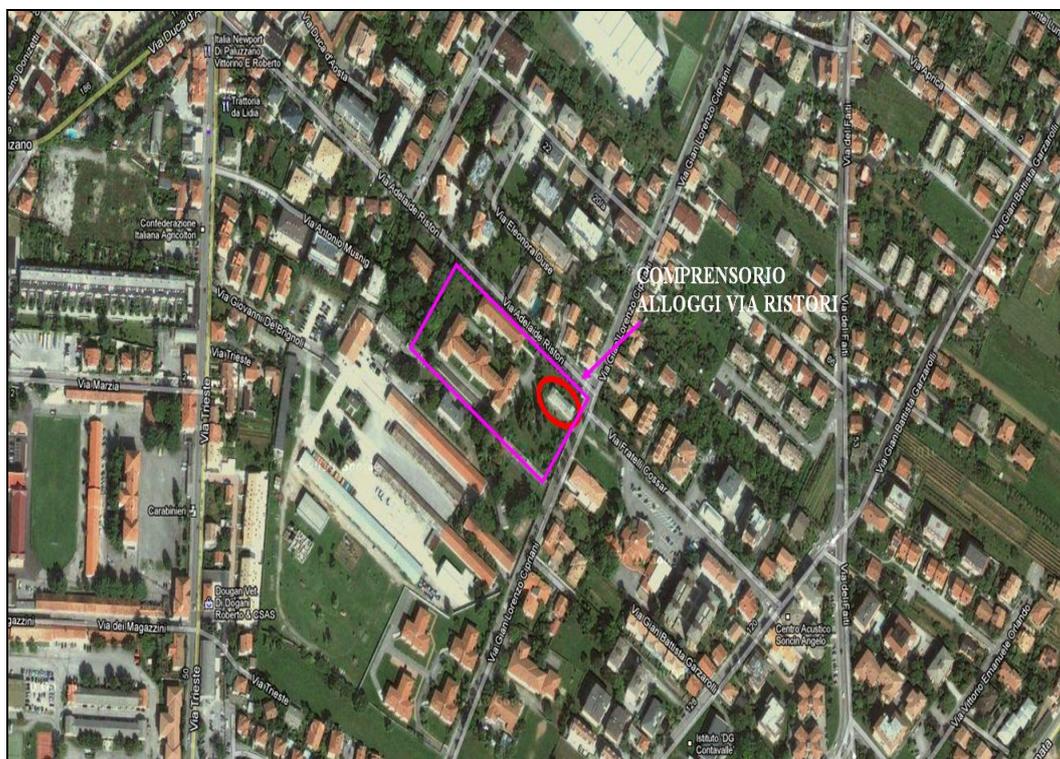


Foto 2 – Particolare fotografico relativo al contesto urbanistico di medio pregio, costituito in prevalenza da edifici plurilaterali di destinazione residenziale.

3. DESCRIZIONE

Caratteri generali e tipologici

L'edificio in cui è ubicata l'unità immobiliare, oggetto della presente valutazione, ha pianta regolare, ed è composto da un unico corpo di fabbrica, ai due alloggi si accede direttamente con accesso dalla strada interna al comprensorio (foto 3).



Foto 3 – Particolare fotografico dal quale si evince i due ingressi di Via Ristori 52/3

Si compone di:

– Piano terra con destinazione alloggiativa;

l'edificio dispone di n.2 posti auto pertinenziali scoperti (foto 4), inoltre non dispone di cantine pertinenziali.



Foto 4 – Particolare fotografico dei box auto e dell'area verde e di parcheggio dell'edificio.

Struttura e finiture dell'edificio

L'edificio ha struttura in muratura portante e tamponature esterne in muratura. Il tetto si presenta in condizioni scadenti realizzato a falde con orditura in travi di legno e copertura in coppi (foto 5), la qualità degli intonaci esterni risulta non scadente (foto 6).



Foto 5 – Particolare fotografico della copertura dell'edificio.

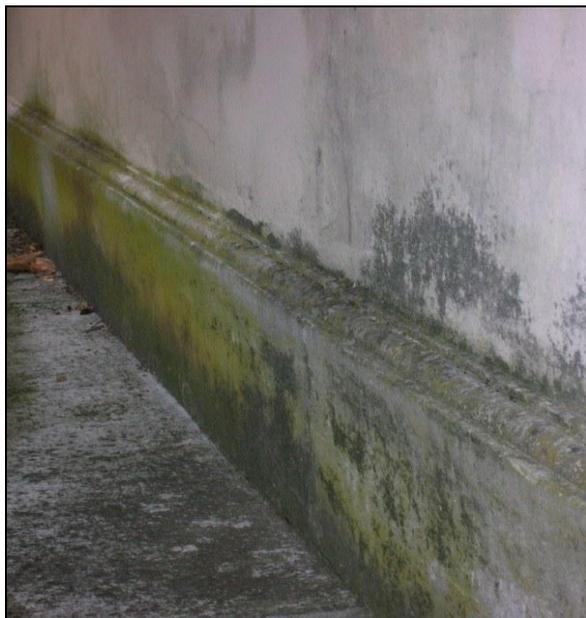


Foto 6 - Particolare fotografico dal quale si evince l'aspetto e lo stato conservativo delle facciate esterne del fabbricato. Vista lato sud.

Gli infissi esterni sono in legno verniciato bianco con vetrocamera e ante d'oscuro in legno, nel complesso si presentano in scadenti condizioni. (foto 7)



Foto 7 - Particolare fotografico dal quale si evince la tipologia e lo stato di conservativo degli infissi esterni (in legno con vetrocamera).

Le parti comuni (accessi, marciapiedi, facciata esterna, muretti perimetrali) sono in condizioni scadenti, in quanto i pavimenti esistenti sono usurati, sono presenti alcune macchie d'umidità di

risalita con distacco e rigonfiamento di intonaco, in ogni caso la superficie danneggiata è inferiore al 30% della superficie totale (foto 8).



Foto 8 - Particolare fotografico dal quale si evince lo stato conservativo degli ingressi ai due appartamenti e dei marciapiedi

Struttura e finiture dell'unità immobiliare

L'unità immobiliare è ubicata al piano terra della palazzina ed è costituita da 6 locali: due camere, cucina, soggiorno, bagno e corridoio/ingresso. L'alloggio non è dotato di balconi. Per la distribuzione dei vani, vedasi planimetria in Allegato 3.

Le pavimentazioni sono in piastrelle di ceramica in tutti i locali, si presentano nel complesso in stato non scadente (vds. fig. 1, 2 e 3 dell'Allegato 1 alla presente relazione).

I tramezzi sono intonacati e tinteggiati.

Gli infissi interni si presentano in uno buono stato, sono realizzati in legno tamburato. La porta d'ingresso è in alluminio (foto 4 e 5 dell'Allegato 1).

Le finestre sono in legno verniciato bianco con vetrocamera e ante d'oscuro in legno, nel complesso si presentano in scadenti condizioni.

L'unità immobiliare in oggetto è provvista di posto auto pertinenziale.

Impianti tecnologici dell'edificio

L'edificio è dotato degli impianti di seguito descritti:

- impianto elettrico e di illuminazione esterna non adeguato alla normativa vigente;
- impianto smaltimento acque reflue.

Impianti tecnologici dell'unità immobiliare

L'unità immobiliare è dotata degli impianti di seguito descritti:

- impianto elettrico non adeguato alla normativa vigente (foto 6 dell'Allegato 1);
- impianto idrico-sanitario;
- impianto di riscaldamento autonomo a metano (foto 7 dell'Allegato 1).

Stato manutentivo dell'edificio

- *Prospetti esterni*: la qualità degli intonaci esterni non risulta scadente, in quanto presenta qualche rigonfiamento e distacco di materiale, nel complesso comunque la superficie degradata non supera il 10% della superficie complessiva;
- *Impianto elettrico, citofonico*: l'impianto elettrico esistente non rispetta la normativa vigente in materia. L'impianto citofonico è esistente e funzionante.
- *Copertura*: Il tetto realizzato a falde con copertura in coppi e orditura in travi di legno, non si presenta in scadenti condizioni in quanto non sono presenti infiltrazioni di acqua piovana;
- *Scale e parti comuni*: le parti comuni si presentano in condizioni non scadenti, in quanto non sono presenti lesioni diffuse passanti;
- L'edificio è sprovvisto di *impianto di riscaldamento ed ascensore*.

Tabella riepilogativa stato manutentivo/conservativo elementi costitutivi dell'edificio		
	SCADENTE	NON SCADENTE
Prospetti esterni		X
Impianto elettrico, citofonico/videocitofonico	X	
Copertura	X	
Scale, e parti comuni		X
Ascensore	//	//

Tenuto conto degli elementi sopra descritti, lo stato manutentivo dell'edificio si può riassumere con la tabella di seguito riportata:

Stato manutentivo/conservativo buono	
Stato manutentivo/conservativo normale	X
Stato manutentivo/conservativo pessimo	

Stato manutentivo dell'unità immobiliare

- *Pavimenti*: piastrelle di ceramica in tutti i locali. Lo stato conservativo e manutentivo delle pavimentazioni non risulta scadente in quanto le superfici per cui si rende necessario il rifacimento sono inferiori al 30% della superficie totale;
- *Pareti, soffitti e controsoffitti*: lo stato conservativo delle pareti, soffitti e controsoffitti risulta scadente in quanto le superfici che necessitano interventi di rifacimento sono superiori al 30% delle superfici totale; il controsoffitto attualmente presente in tutti i locali, necessario in considerazione dell'altezza degli stessi, richiede il totale rifacimento;
- *infissi esterni*: Le finestre sono in legno verniciato bianco con vetrocamera e ante d'oscuro in legno, nel complesso si presentano in scadenti condizioni.
- *infissi interni*: si presentano in buono stato e sono realizzati in legno tamburato. La porta d'ingresso è in alluminio;
- *impianto elettrico*: non rispondente alla normativa vigente;
- *impianto idrico sanitario e servizi igienici*: in condizioni non scadenti in quanto la rete non presenta consistenti malfunzionamenti tali da richiedere l'integrale rifacimento dell'impianto;
- *impianto termico*: autonomo con caldaia a metano, in condizioni scadenti in quanto non risultano negli anni interventi di manutenzione e attualmente l'intera rete necessita l'intera sostituzione dovuta alla vetustà della tubazione.

Tabella riepilogativa stato conservativo elementi costitutivi dell'unità immobiliare		
	SCADENTE	NON SCADENTE
Pavimenti		X
Pareti e soffitti	X	
Infissi esterni	X	
Infissi interni		X
Impianto elettrico	X	
Impianto idrico-sanitario e servizi igienici		X
Impianto termico	X	

Tenuto conto degli elementi sopra descritti, lo stato manutentivo dell' unità immobiliare si può riassumere con la tabella di seguito riportata:

	stato ottimo	stato buono	stato mediocre	stato pessimo
unità immobiliare nuova, recentissima o ristrutturata				
unità immobiliare 1-20 anni				
unità immobiliare 21-40 anni				
unità immobiliare oltre 40 anni			x	

Servitù attive e passive

Nessuna servitù attiva e passiva riconosciuta.

4. DATI CATASTALI

L'immobile risulta censito al Catasto Terreni e Catasto Fabbricati della provincia di GORIZIA – Comune di GORIZIA come riportato nella visura catastale allegata alla presente relazione (vds. Allegato 2 e 3 – estratto di mappa, planimetrie catastali e relative visure).

5. INQUADRAMENTO URBANISTICO ED EVENTUALI VINCOLI

Secondo il PRGC vigente, l'immobile ricade in zona militare.

6. SUPERFICIE CONVENZIONALE

La consistenza da considerare ai fini della valutazione tecnico-estimativa è determinata dalla somma della superficie catastale della singola unità immobiliare calcolata ai sensi del D.P.R. 23 marzo 1998 n. 138, e delle superfici di eventuali pertinenze, quali box auto e posti auto coperti e scoperti.

Tabella riepilogativa consistenza	
Superficie catastale unità immobiliare (m ²)	111 mq.
Eventuale superficie catastale box di pertinenza dell'unità immobiliare (m ²)	//
Eventuale superficie catastale posto auto coperto di pertinenza dell'unità immobiliare (m ²)	//
Eventuale superficie catastale posto auto scoperto di pertinenza dell'unità immobiliare (m ²)	13 mq.

(Allegato 3 – planimetrie catastali dell'unità immobiliare oggetto di valutazione)

7. SITUAZIONE LOCATIVA

Di seguito la situazione locativa del bene al momento della valutazione.

omissis

ALLEGATI

Allegato 1 – documentazione fotografica;

Allegato 2 – estratto di mappa e relative visure;

Allegato 3 – planimetrie catastali dell'unità immobiliare oggetto di valutazione.

Documentazione fotografica.



Foto 1 - stato manutentivo pavimentazione dell'ingresso/corridoio.



Foto 2 - stato manutentivo pavimentazione bagno.



Foto 3 – controsoffitto presente in tutti i locali.



Foto 4 - porta interna in legno tamburato.



Foto 5 – porta esterna in alluminio d'ingresso



Foto 6 – quadro elettrico dell'unità immobiliare.



Foto 7 - caldaia dell'impianto di riscaldamento autonomo a metano.

Visura per immobile

Situazione degli atti informatizzati al 19/12/2011

Data: 19/12/2011 - Ora: 13.52.54

Visura n.: T258546 Pag: 1

Fine

Dati della richiesta	Comune di GORIZIA (Codice: E098A)	
	Sezione di GORIZIA (Provincia di GORIZIA)	
Catasto Terreni	Foglio: 24 Particella: 1195	

N.	DATI IDENTIFICATIVI			DATI CLASSAMENTO				DATI DERIVANTI DA		
	Foglio	Particella	Sub	Porz	Qualità Classe	Superficie(m ²) ha are ca	Deduz		Reddito Dominicale	Agrario
1	24	1195		-	ENTE URBANO	1 32 02				Tipo mappale del 25/10/2011 n. 129180 .I/2011 in atti dal 25/10/2011 (protocollo n. GO0129180) presentato il 19/10/2011
Notifica				Partita		1				
Annotazioni				di immobile: SR						

Rilasciata da: Servizio Telematico



N=800

E=-66400

Comune: GORIZIA/A
Foglio: 24
Scala originale: 1:1000
Dimensione cornice: 388.000 x 276.000 metri
19-Dic-2011 13:51
Prot. n. T257985/2011

Particella: 1195

Visura per immobile
Situazione degli atti informatizzati al 13/12/2011

Data: 13/12/2011 - Ora: 08.23.48
Visura n.: T12847 Pag: 1

Fine

Dati della richiesta	Comune di GORIZIA (Codice: E098) Provincia di GORIZIA	
Catasto Fabbricati	Sez. Urb.: B Foglio: 24 Particella: 1195 Sub.: 2	

N.	DATI IDENTIFICATIVI				DATI DI CLASSAMENTO			DATI DERIVANTI DA			
	Sezione Urbana	Foglio	Particella	Sub	Zona Cens.	Micro Zona	Categoria		Classe	Consistenza	Rendita
1	B	24	1195	2	1		A/3	3	5,5 vani	Euro 283,48	VARIAZIONE del 16/11/2011 n. 32914 .1/2011 in atti dal 16/11/2011 (protocollo n. GO0138544) DIVERSA DISTRIBUZIONE DEGLI SPAZI INTERNI -FRAZIONAMENTO E FUSIONE
Indirizzo		VIA ADELARDE RISTORI n. 54 piano: T.									
Annotazioni		classamento e rendita proposti (D.M. 701/94)									

INTESTATO		DATI ANAGRAFICI		CODICE FISCALE		DIRITTI E ONERI REALI	
N.	1	DEMANIO DELLO STATO-RAMO GUERRA					(1) Proprietà per 1/1

Rilasciata da: Servizio Telematico

Visura per immobile

Situazione degli atti informatizzati al 13/12/2011

Data: 13/12/2011 - Ora: 08.52.17

Fine

Visura n.: T25017 Pag: 1

Dati della richiesta	Comune di GORIZIA (Codice: E098) Provincia di GORIZIA
Catasto Fabbricati	Sez. Urb.: B Foglio: 24 Particella: 1195 Sub.: 50

Unità immobiliare

N.	DATI IDENTIFICATIVI				DATI DI CLASSAMENTO				DATI DERIVANTI DA		
	Sezione Urbana	Foglio	Particella	Sub	Zona Cens.	Micro Zona	Categoria	Classe		Consistenza	Rendita
1	B	24	1195	50	1		C/6	1	13 m ²	Euro 18,80	VARIAZIONE del 16/11/2011 n. 32914, l/2011 in atti dal 16/1/2011 (protocollo n. GO0138544) DIVERSA DISTRIBUZIONE DEGLI SPAZI INTERNI -FRAZIONAMENTO E FUSIONE
Indirizzo		VIA ADEL.AIDE RISTORI n. 54 piano: T;									
Annotazioni		classamento e rendita proposti (D.M. 701/94)									


INTESTATO

N.	DATI ANAGRAFICI		CODICE FISCALE	DIRITTI E ONERI REALI
	DEMANIO DELLO STATO-RAMO GUERRA			
1				(1) Proprietà per l/1

Rilasciata da: Servizio Telematico

Agenzia del Territorio
CATASTO FABBRICATI
 Ufficio provinciale di Gorizia

ELABORATO PLANIMETRICO	Completato da: Funari Ivana	Iscritto all'albo: Geometri	Prov. Gorizia	N. 222
Comune di Gorizia	Sezione: B	Foglio: 24	Particella: 1195	Protocollo n. del
Dimostrazione grafica del subalterni				del 19/10/2011 Scala 1 : 500

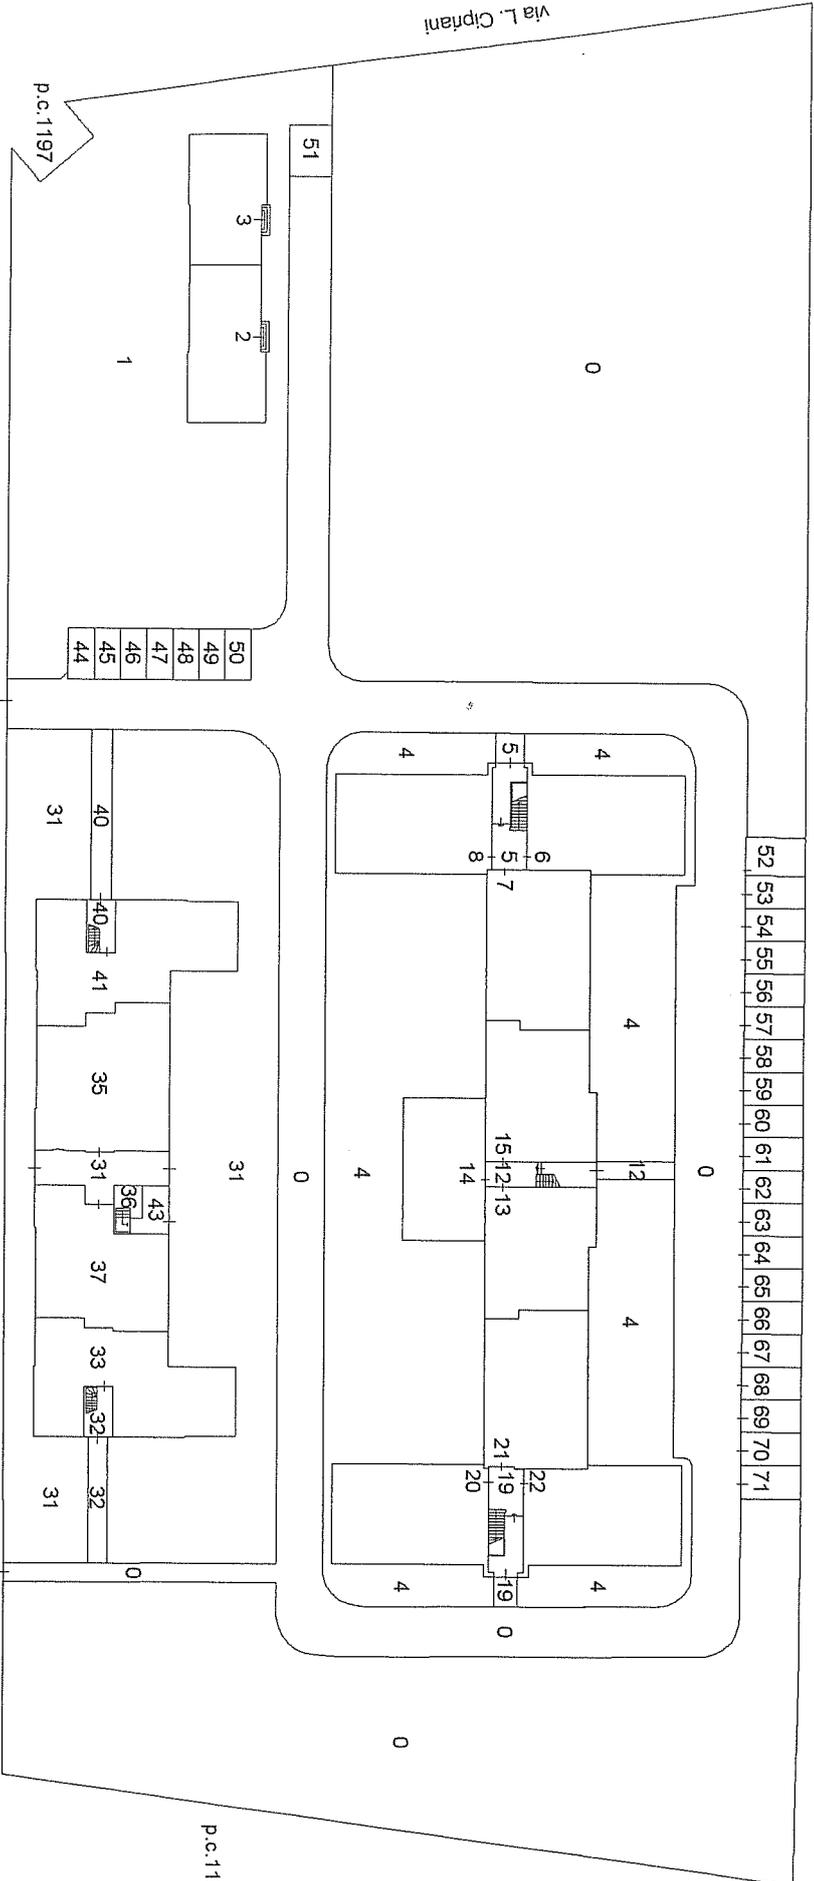

p.c. 1634/4

p.c. 1196

p.c. 1197

PIANO TERRA

via A. Ristori


via L. Cipriani



Agenzia del Territorio
CATASTO FABBRICATI
Ufficio Provinciale di
Gorizia

Dichiarazione protocollo n. _____ del _____	
Planimetria di u.i.u. in Comune di Gorizia	
Via Adelaide Ristori _____ civ. 54	
Identificativi Catastali:	Compilata da:
Sezione: B	Tunini Luana
Foglio: 24	Iscritto all'albo:
Particella: 1195	Geometri
Subalterno: 2	Prov. Gorizia _____ N. 222

Scheda n. 1 Scala 1:200

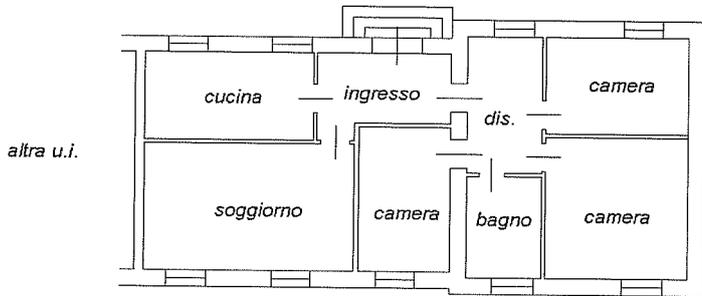

PIANO TERRA
H = 2.80 m.



Agenzia del Territorio
CATASTO FABBRICATI
Ufficio Provinciale di
Gorizia

Dichiarazione protocollo n. _____ del _____	
Planimetria di u.i.u. in Comune di Gorizia	
Via Adelaide Ristori _____ civ. 54	
Identificativi Catastali:	Compilata da:
Sezione: B	Tunini Luana
Foglio: 24	Iscritto all'albo:
Particella: 1195	Geometri
Subalterno: 50	Prov. Gorizia _____ N. 222

Scheda n. 1 Scala 1:200



PIANO TERRA

