



DIREZIONE GENERALE DEL CATASTO E DEI SERVIZI TECNICI ERARIALI

Lire
20

NOUOVO CATASTO EDILIZIO URBANO

(N. DECRETO-LEGGE 18 APRILE 1959, N. 662)

Planimetria dell'immobile situato nel Comune di Firenze Via Borgo S. Jacopo n. 7
 Ditta Istituto Nazionale per l'Assicurazione contro gli Infortuni sul Lavoro - I.N.A.I.L.
 Allegata alla dichiarazione presentata all'Ufficio Tecnico Erariale di Firenze


F. 170/61/42 P. 13494

F. IV:

INT. 28

Scabato n. 1049994


APP. TO LIBERO
EX BETI

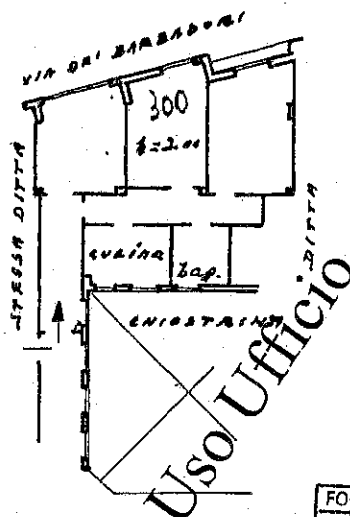

FOGLIO	PARTIC.	SUB.	ACCESSORI
170	61	42	
CATEG.	CLASSE	CONSIST.	R. C.
A12	3	5	2350
PARTITA 13494			

P. SCANT.

1 = 2.60 260

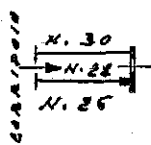

ORIENTAMENTO



SCALA DI 1.200

NON CONFORME PER MANCANZA DELLA
PARETE DI DEUMIDIFICAZIONE DI DISPOSITIVO
IN FONDO AL CORRIDOIO

SPAZIO RISERVATO PER LE ANNOTAZIONI D'UFFICIO


DATA
PROT. N°

ACCETTABILE
SERGI

Compilata dal Prof. Renicorelli Enrico
 (Titolo, nome e cognome del tecnico)
 Iscritto all'Albo dei Geometri
 della Provincia di Roma
 DATA 4.9.62
 Firma: M. Enricorelli

FIRENZE, BORGO SANT'JACOPO, 7
PIANO 4^o INT. 28

F. 171
map. 61
sub 42

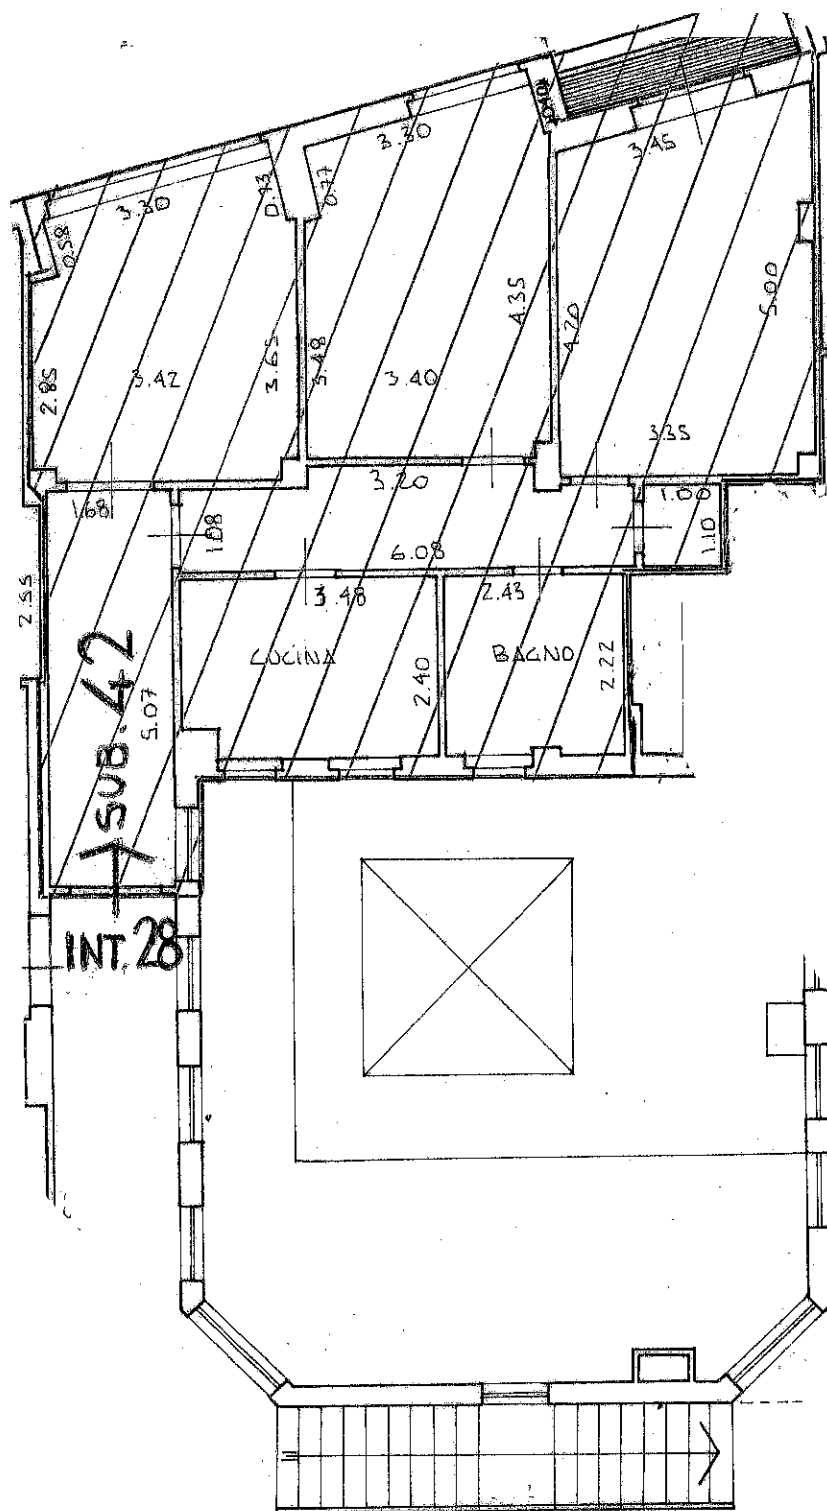

RILIEVO ANNO 1979