



MINISTERO DELLE FINANZE
DIREZIONE GENERALE DEL CATASTO E DEI SERVIZI TECNICI ERARIALI

Lire
20

M2 NUOVO CATASTO EDILIZIO URBANO

(R. DECRETO-LEGGE 15 APRILE 1939, N. 652)

Planimetria dell'immobile situato nel Comune di Firenze Via Borgo S. Jacopo N. 7

Ditta Libero Azzardi per l'assicurazione contro gli infortuni sul lavoro - IRI/AILL

Allegata alla dichiarazione presentata all'Ufficio Tecnico Erariale di Firenze


F. 170/61/64 P. 13494

P. V. ATTICA

Subedit N. 6038154

INT. 31

APPTO LIBERO
EX- AZZARDI

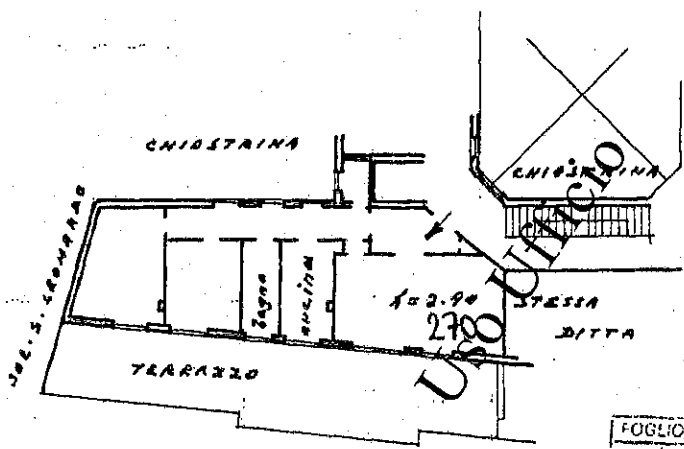

F. SCANT.
h=2.60 260



FOGLIO	PARTIC.	NUM.	ACCESSORI
170	61	44	
M2	3	6	2820
13494			

ORIENTAMENTO



SCALA DI 1:200

CONFORME

OK 24.2.15

SPAZIO RISERVATO PER LE ANNOTAZIONI D'UFFICIO


DATA
PROT. N°

ACCETTABILE
SERGI

Compilata dal Prof. Rancorelli Enrico
(Titolo, nome e cognome del tecnico)
Iscritto all'Albo dei Geometri
della Provincia di Roma
DATA 7-9-68
Firma: Prof. Rancorelli Enrico

FIRENZE, BORGO SANT'JACOPO, 7
PIANO ATTICO INT. 31

F 170
map. 61
sub. 44

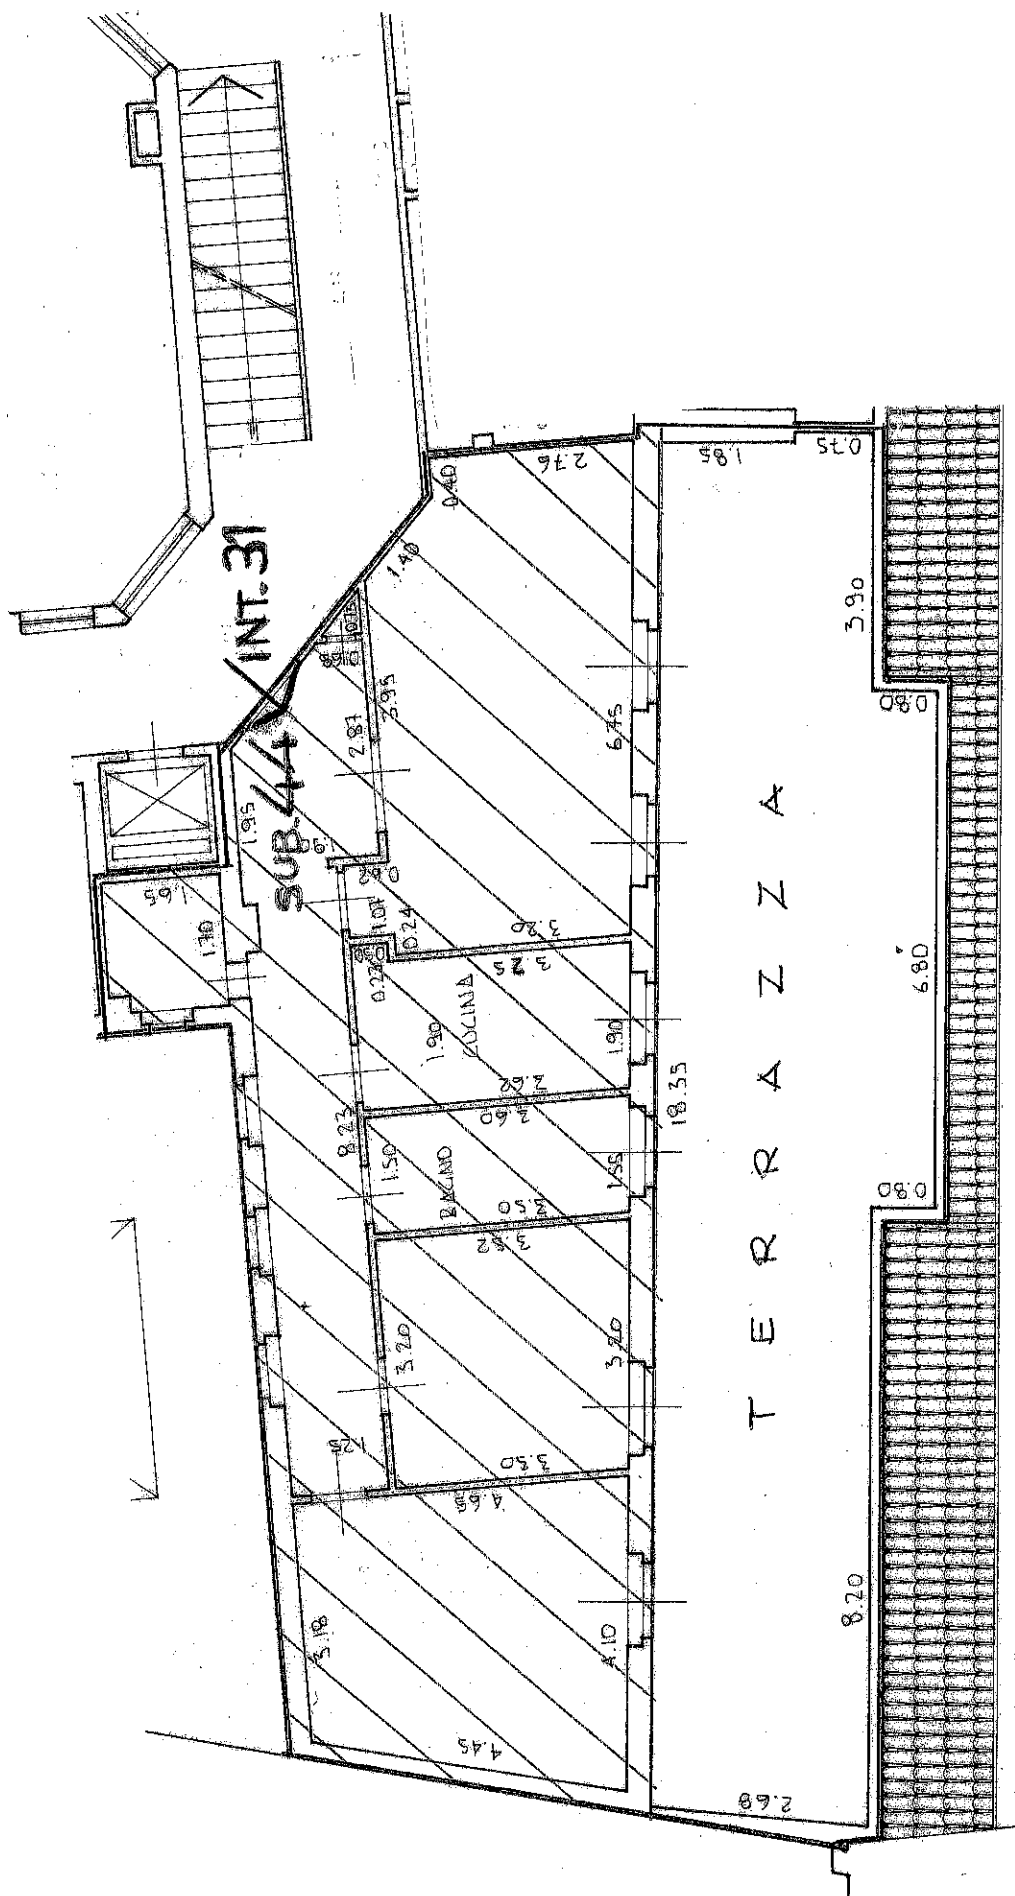

RILIEVO ANNO 1979