

DIREZIONE GENERALE DEL CATASTO E DEI SISTEMI

CATASTO EDILIZIO URBANO (RDL 13-4-1939 n. 652)


Perimetria di in Comune di **FIRENZE**

VIA **BORGO SANT' JACOPO**

EX-Ciomi Abg.
APP.TO LIBERO

PIANO AMM.TO H.2.65
 (PRIMO)

F.170
map.61
SUB52

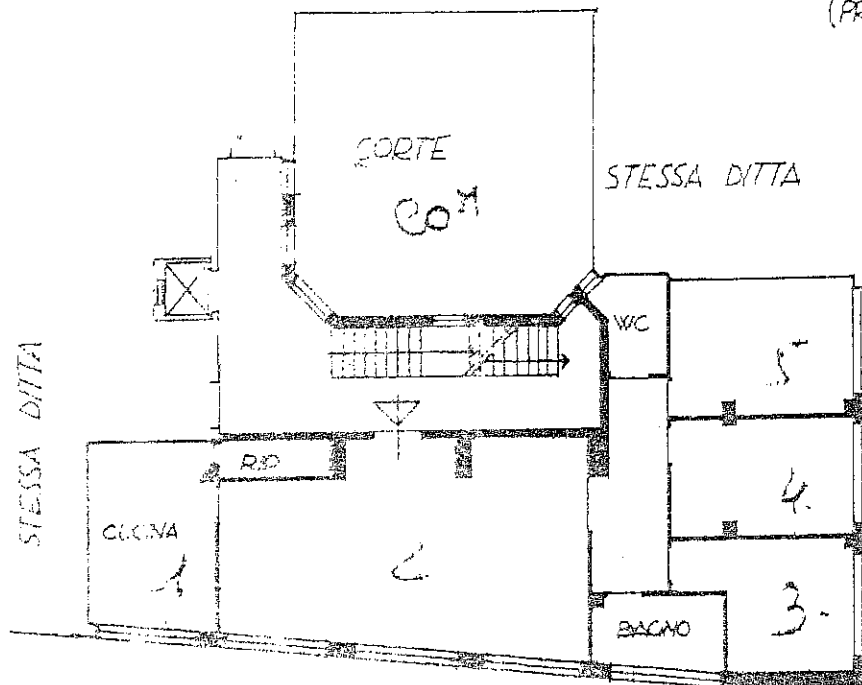


VIA DE' RAMAGLIANTI

OK
24.2.15

VIA **BORGO SANT' JACOPO**

PIANO INT.TO H.2.30

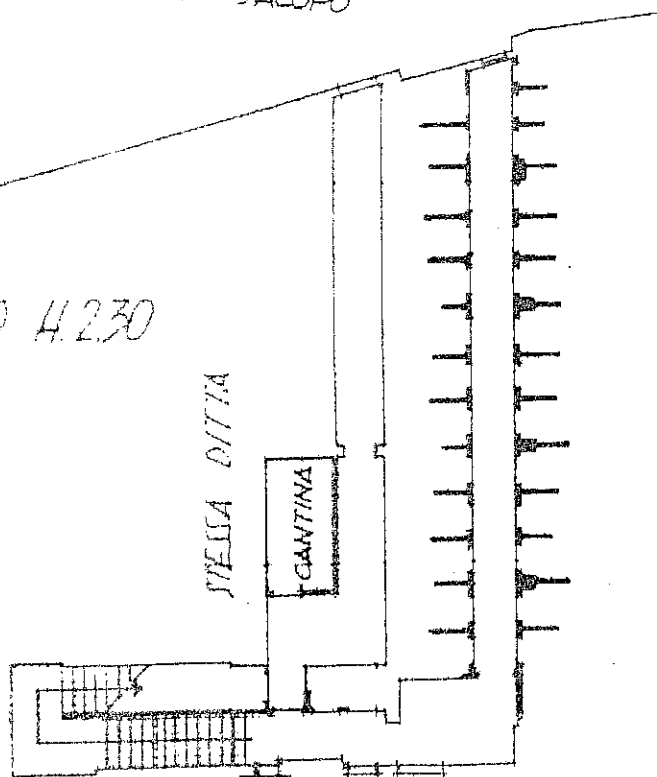

ORIENTAMEN



SCALA DI 1:

CONFORME

Dichiarazione di N.C. ☐
 Denuncia di variazione ☒

Completata dal **GEOM. RIPALDI MAURO**
 Titolo, cognome e nome

RISERVATO ALL'UFFICIO


Identificativi catastali
F.170
61
52

Isritto all'albo de **GEOMETRI**
 della provincia di **GROSSETO** n. **517**



27 NOV 1993 **049**

FIRENZE - BORGO SANT'JACOPO 7
 PIANO AMM.TO TRA P.T. e P. 19
 EX-INT. 34 e 35
 F 170
 map. 61
 sub 52

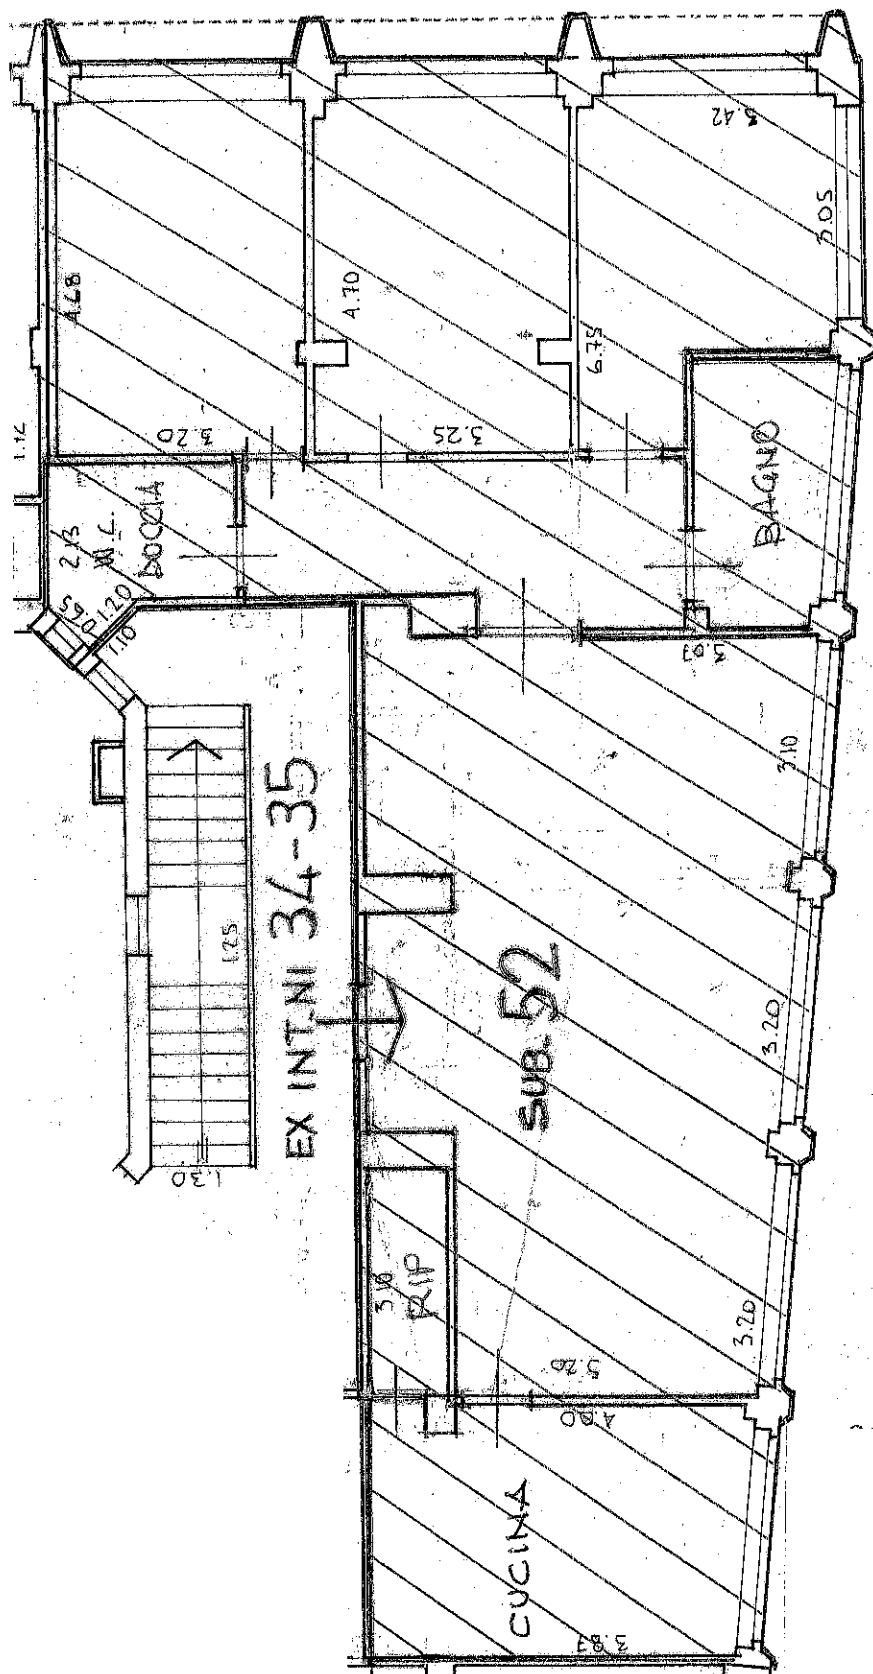

RILIEVO ANNO 1979
 AGGIORNATO 2015