

99 NUOVO CATASTO EDILIZIO URBANO


(R. DECRETO-LEGGE 15 APRILE 1930, N. 642)

Planimetria dell'immobile situato nel Comune di Bologna Via Piazza XX Settembre n. 4

Libro 'IARK-TUIL' - 1. p. a. - ed. in Bologna

Allegata alla dichiarazione presentata all'Ufficio Tecnico Erariale di Bologna

Scala B int. 1/11

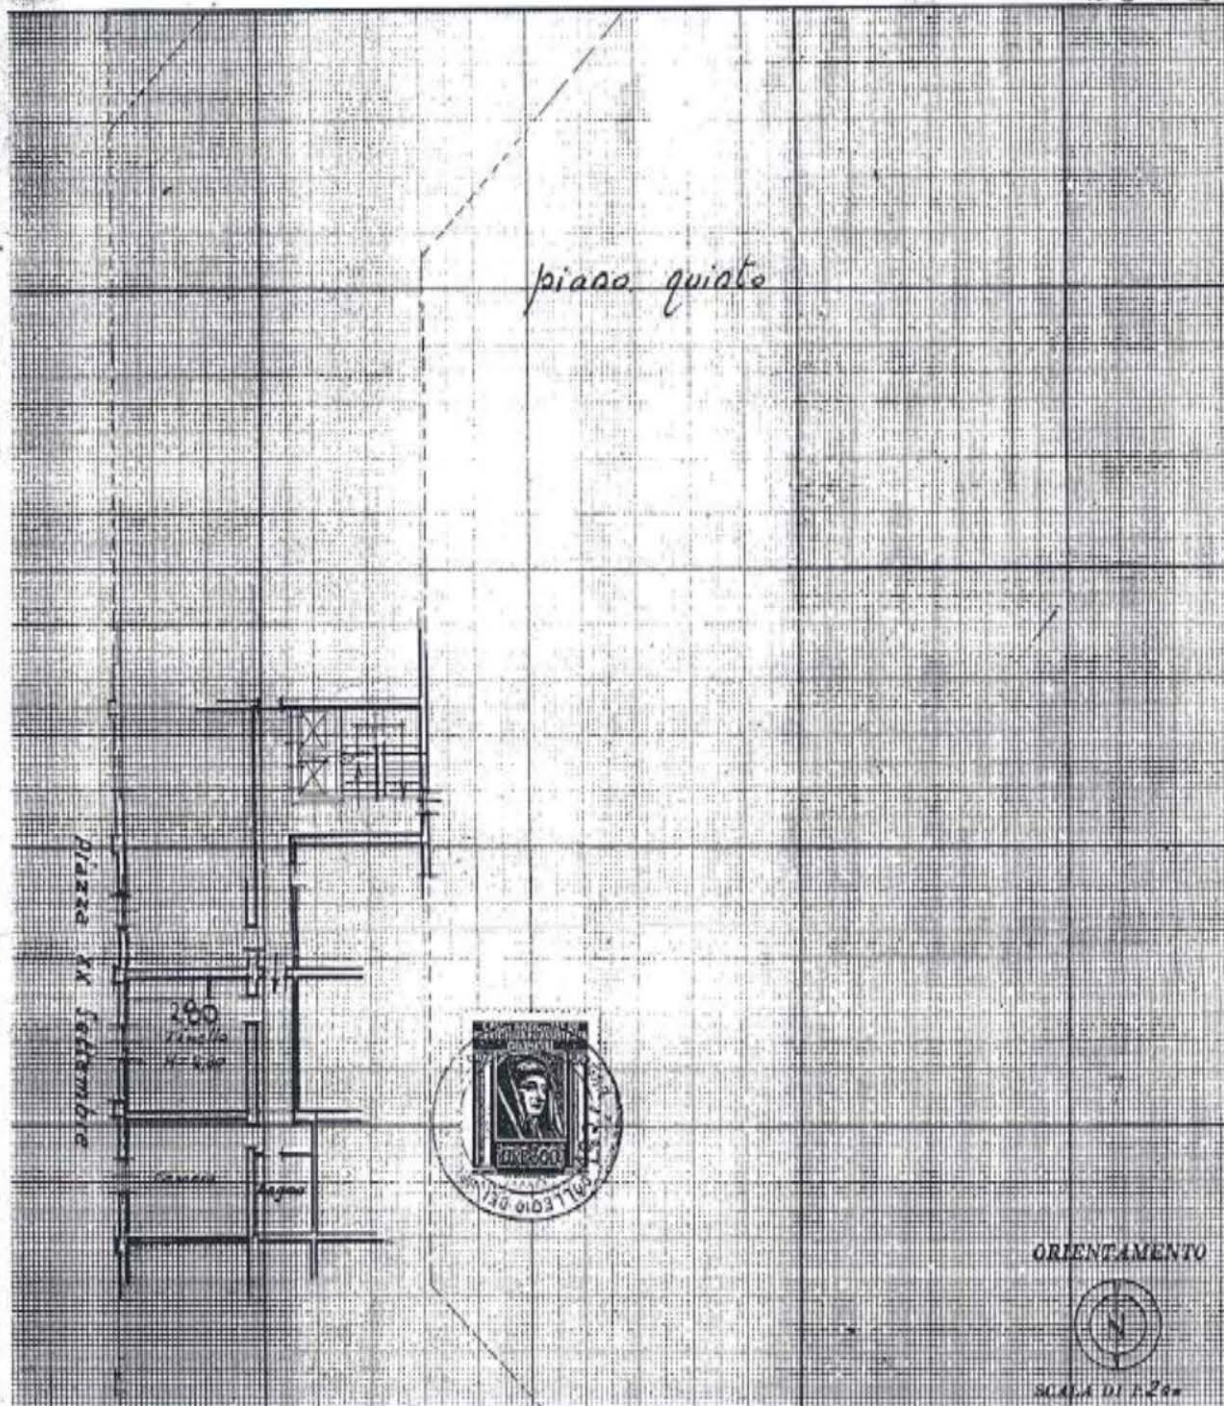

SPAZIO RISERVATO PER LE ANNOTAZIONI D'UFFICIO

DATA 18-12-1980
PROT. N° 16154

ACCETTABILE
139 F 82
N° 30 sub 67

Compilata dal Geom. Italo Scipioni
(Titolo, nome e cognome del tecnico)

Iscritto all'Albo dei Geometri
della Provincia di BOLOGNA

DATA 28-11-1980

Firma: Italo Scipioni

