


93 NUOVO CATASTO EDILIZIO URBANO

(N. DECRETO-LEGGE 12 APRILE 1930, N. 652)

animetria dell'immobile situato nel Comune di Bologna Via Piazza XX Settembre n. 4
 tra "DARK-TUIL" s.p.a. sede in Bologna
 legata alla dichiarazione presentata all'Ufficio Tecnico Erariale di Bologna

Scala B int. 28

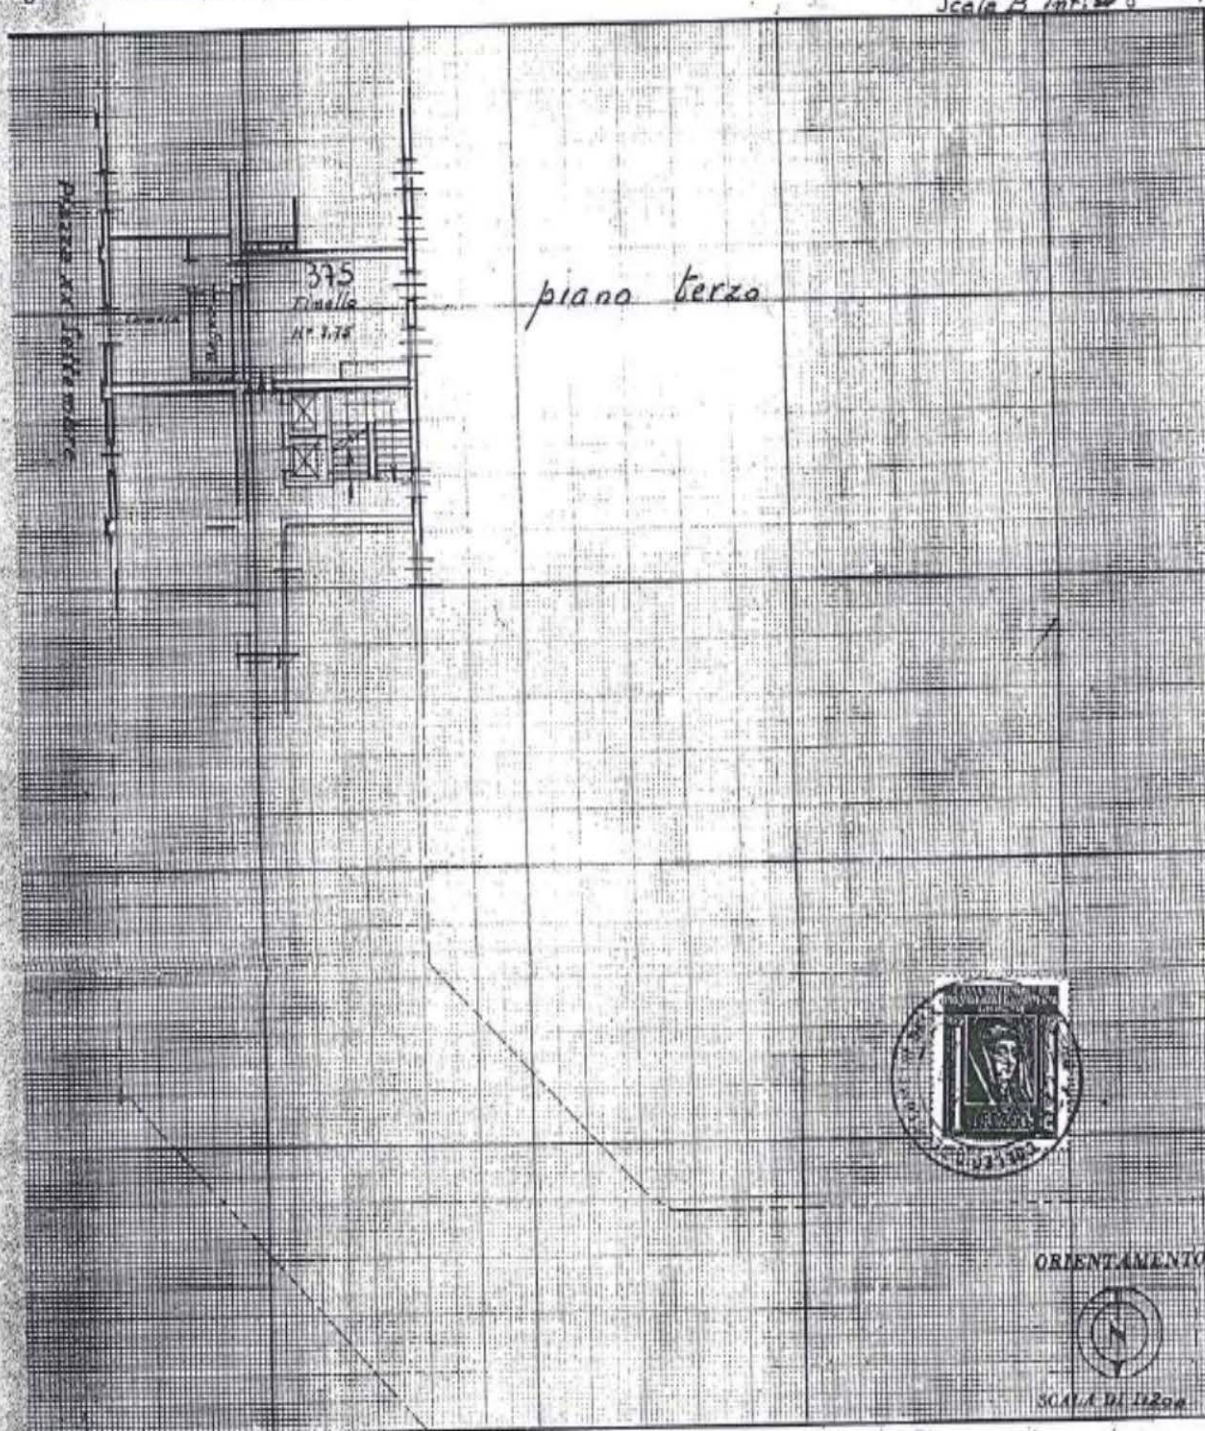

SPAZIO RISERVATO PER LE ANNOTAZIONI D'UFFICIO

DATA 18-12-1980
 PROT. N° 16144

ACCETTABILE
 159 F 82
 N° 30 sub 61

Compilata dal Geom. Italo Scipioni
 (Titolo, numero e segno del numero)

Iscritto all'Albo dei Geometri
 della Provincia di BOLOGNA
 DATA 28-11-1980
 Firma: Italo Scipioni

505