


Dichiarazione protocollo n. _____ del _____	
Planimetria di u.i.u. in Comune di Piacenza	
Via Emilia Pavese	civ. 108
Identificativi Catastali:	Compilata da: Giorgi Stefano
Sezione:	Iscritto all'albo: Geometri
Foglio: 47	
Particella: 3187	
Subalterno: 3	Prov. Piacenza N. 1783

Scheda n. 1 Scala 1:200

PIANO PRIMO

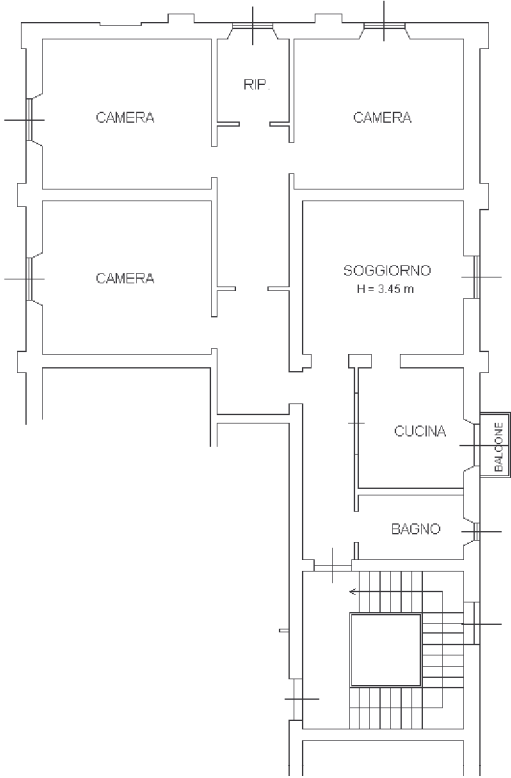

PIANO TERRA

