

Agenzia del Territorio
CATASTO FABBRICATI
Ufficio Provinciale di
Gorizia

Dichiarazione protocollo n. _____ del _____
Planimetria di u.i.u. in Comune di Gorizia
Via Adelaide Ristori

civ. 52/2

Identificativi Catastali:

Sezione: B
Foglio: 24
Particella: 1195
Subalterno: 7

Compilata da:
Tunini Luana


Iscritto all'albo:
Geometri

Prov. Gorizia

N. 222

Scheda n. 1

Scala 1:200

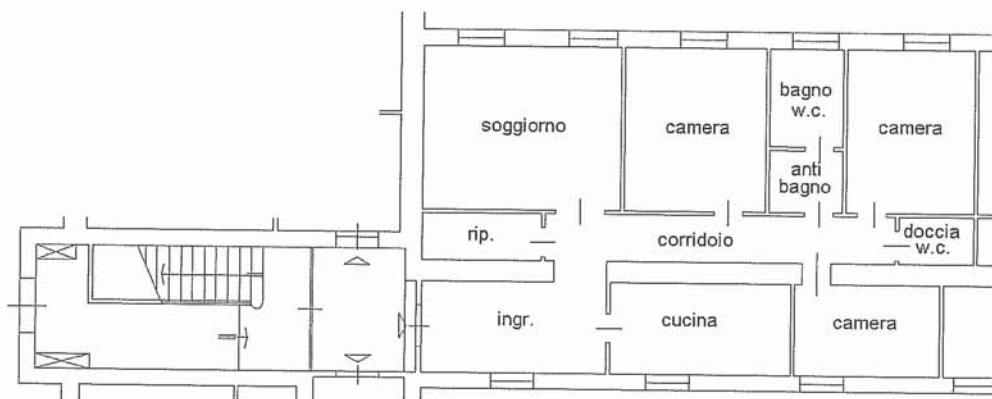

PIANO TERRA

h. 2.80m

