


Agenzia del Territorio
CATASTO FABBRICATI
Ufficio Provinciale di
Gorizia

| | |
|---|--|
| Dichiarazione protocollo n. _____ del _____ | |
| Planimetria di u.i.u. in Comune di Gorizia | |
| Via Adelaide Ristori | |
| civ. 52/2 | |
| Identificativi Catastali: Sezione: B Foglio: 24 Particella: 1195 Subalterno: 17 | Compilata da: Tunini Luana Iscritto all'albo: Geometri Prov. Gorizia |
| | N. 222 |

Scheda n. 1 Scala 1:200

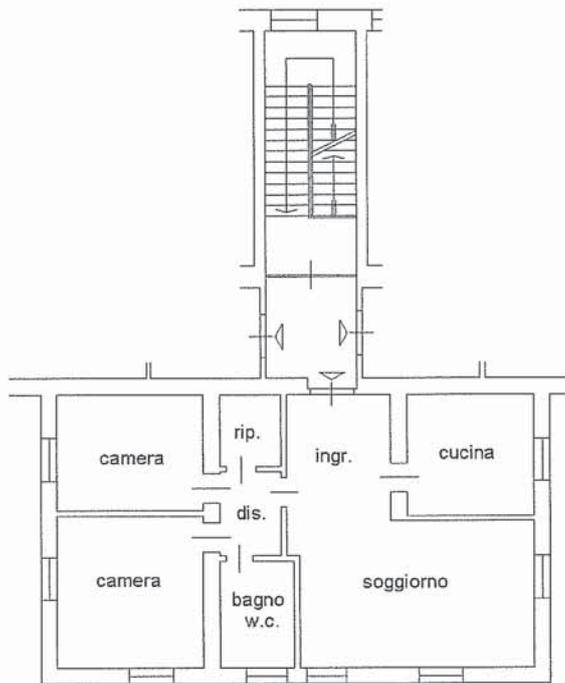

PIANO PRIMO

h. 2.82m

