

Identificativi Catastali:

Sezione:
Foglio: 500
Particella: 777
Subalterno: 15

Compilata da:
Abbate Prisco

Iscritto all'albo:
Geometri

Prov. Caserta


N. 2867

Scheda n. 1 Scala 1:200

PIANO QUARTO

H=3,55

PARTICELLA 778

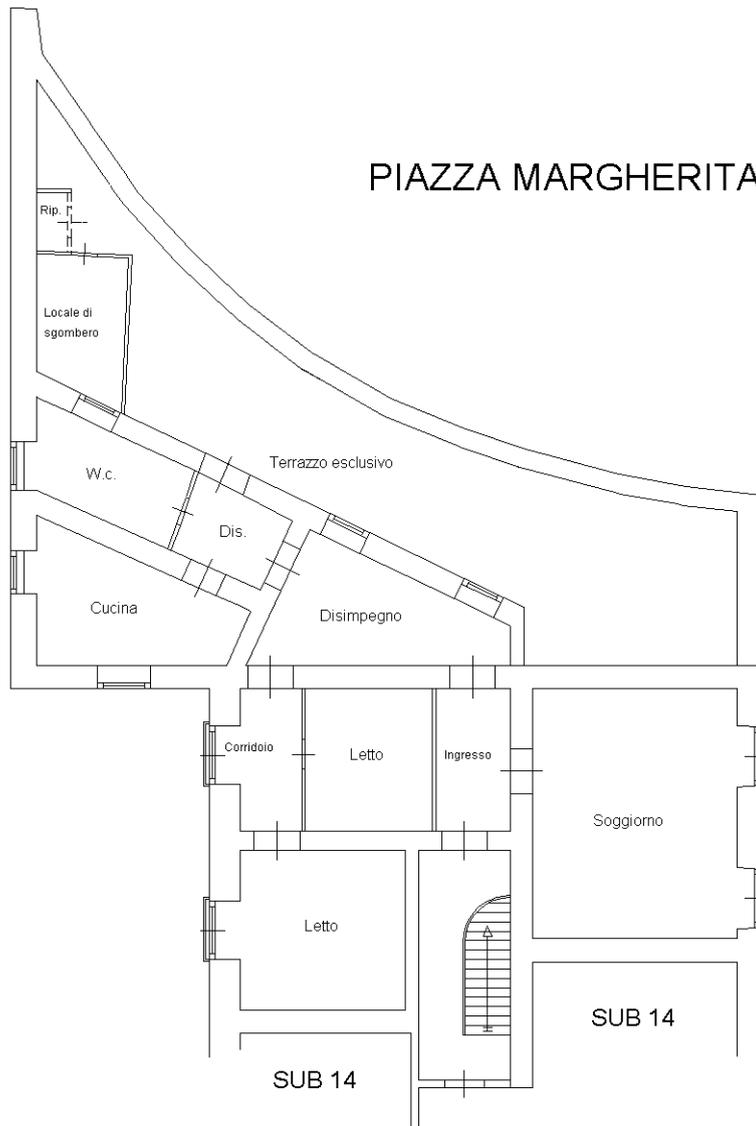

PIAZZA MARGHERITA

CORSO TRIESTE

