


Dichiarazione protocollo n. _____ del _____	
Planimetria di u.i.u. in Comune di Sant'anastasia	
Via Casaliciello	civ. 15
Identificativi Catastali:	Compilata da: Cantone Antonio Ciro
Sezione:	Iscritto all'albo: Geometri
Foglio: 13	Prov. Napoli
Particella: 887	N. 05408
Subalterno: 80	

Scheda n. 1 Scala 1:200

PIANO TERZO
Fabb. "B2" - Scala "A" - Int. 13

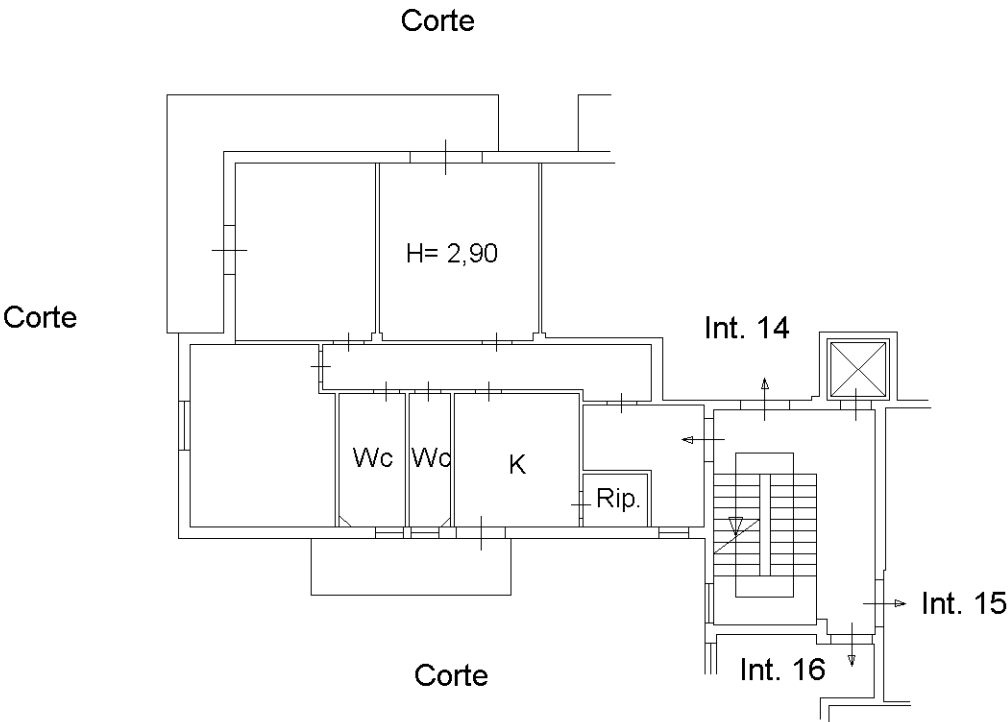

PIANO SEMINTERRATO
Fabb. "B2" - Scala "A" - Int. 13

