


Dichiarazione protocollo n. _____ del _____	
Planimetria di u.i.u. in Comune di Civitavecchia	
Largo Antonio Acquaroni	civ. SNC
Identificativi Catastali:	Compilata da:
Sezione:	Cassese Franco
Foglio: 24	Iscritto all'albo:
Particella: 2116	Geometri
Subalterno: 532	Prov. Roma
	N. 04200

Scheda n. 1 Scala 1:100

Posto auto scoperto n° 18
piano terra

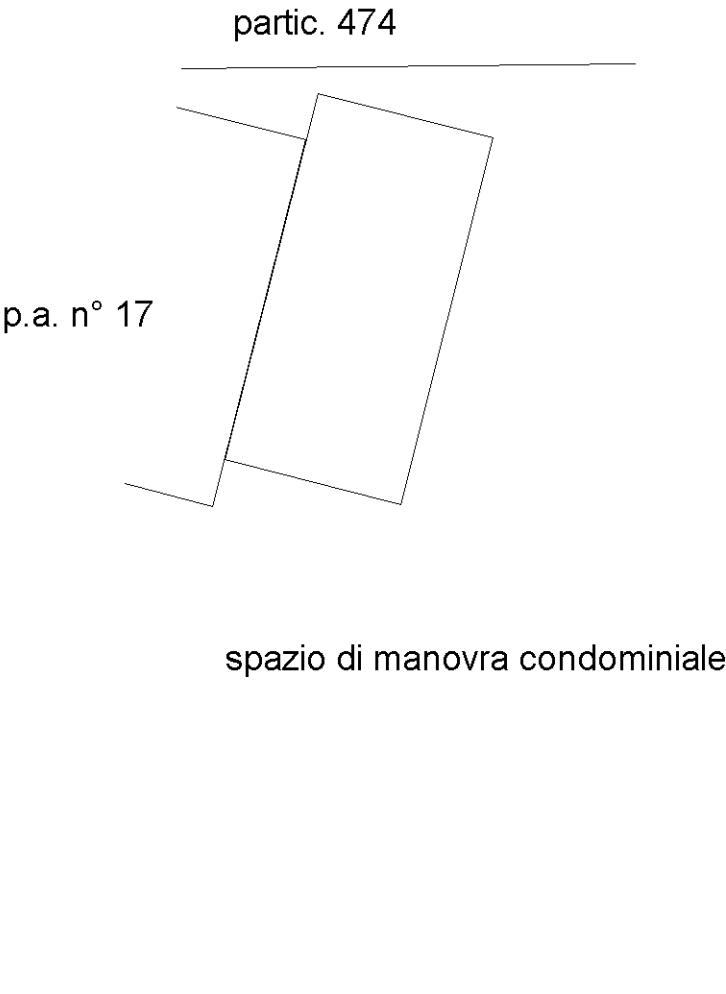

Dichiarazione protocollo n. del	
Planimetria di u.i.u. in Comune di Civitavecchia	
Largo Antonio Acquaroni	civ. SNC
Identificativi Catastali:	Compilata da:
Sezione:	Cassese Franco
Foglio: 24	Iscritto all'albo:
Particella: 2116	Geometri
Subalterno: 536	Prov. Roma
	N. 04200

Scheda n. 1 Scala 1:100

ABITAZIONE int. 1 - 2
piano terra

