


Dichiarazione protocollo n. _____ del _____	
Planimetria di u.i.u. in Comune di Civitavecchia	
Largo Antonio Acquaroni	
civ. SNC	
Identificativi Catastali:	Compilata da:
Sezione:	Cassese Franco
Foglio: 24	Iscritto all'albo:
Particella: 2116	Geometri
Subalterno: 531	Prov. Roma
	N. 04200


Scheda n. 1      Scala 1:100

# Posto auto scoperto n° 17

## piano terra

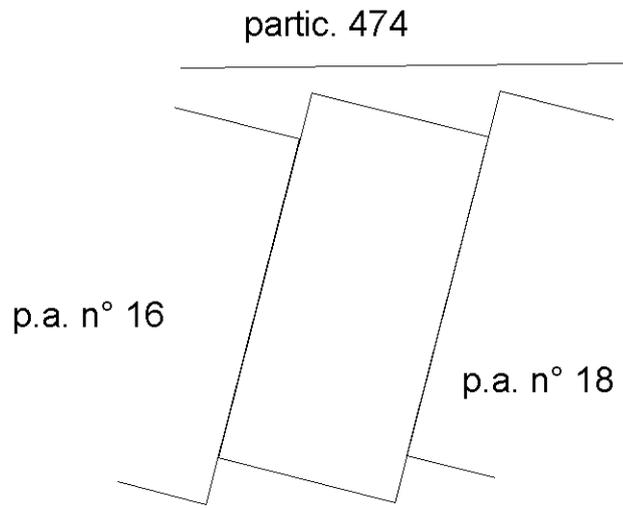

spazio di manovra condominiale

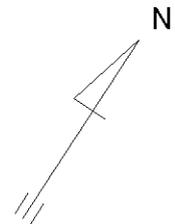

Identificativi Catastali:

Sezione:

Foglio: 24

Particella: 2116

Subalterno: 539

Compilata da:  
Cassese Franco

Iscritto all'albo:  
Geometri

Prov. Roma


N. 04200

Scheda n. 1

Scala 1:100

# ABITAZIONE int. 6

## piano primo

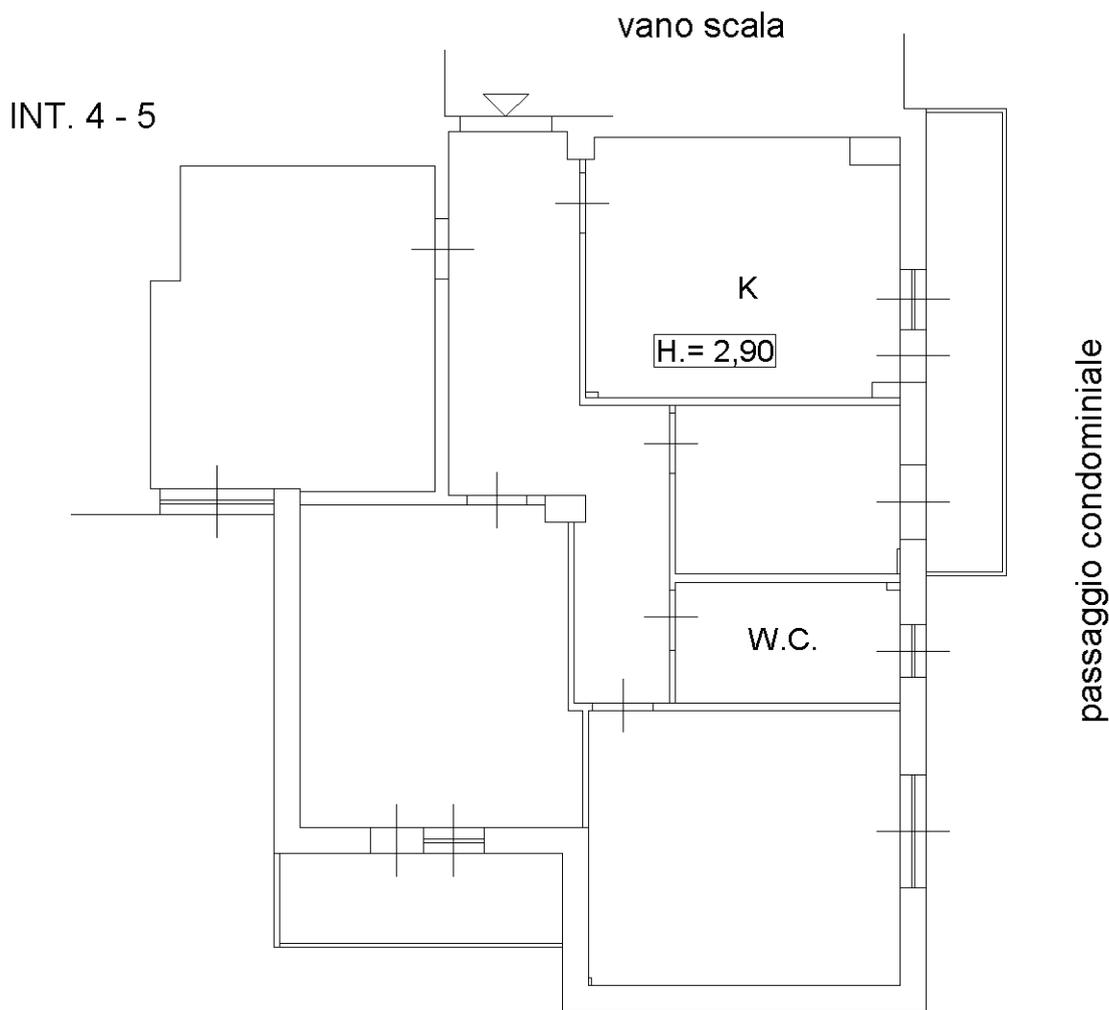

distacco verso Largo Antonio Acquaroni

