

**Agenzia del Territorio
CATASTO FABBRICATI
Ufficio Provinciale di
Roma**

Dichiarazione protocollo n. _____ del _____
Planimetria di u.i.u. in Comune di Civitavecchia
Largo Antonio Acquaroni civ. SNC


Identificativi Catastali:
Sezione:
Foglio: 24
Particella: 2116
Subalterno: 503

Compilata da:
Santiccioli Gabriele
Iscritto all'albo:
Geometri
Prov. Roma N. 9230

Scheda n. 1 Scala 1:100

PIANO TERRA
POSTO AUTO SCOPERTO N. 3

SUB. 504

 

SUB. 511

SUB. 511




**Agenzia del Territorio
CATASTO FABBRICATI
Ufficio Provinciale di
Roma**

Dichiarazione protocollo n. _____ del _____	
Planimetria di u.i.u. in Comune di Civitavecchia	
Largo Antonio Acquaroni	civ. SNC
Identificativi Catastali: Sezione: Foglio: 24 Particella: 2116 Subalterno: 515	Compilata da: Santiccioli Gabriele Iscritto all'albo: Geometri Prov. Roma N. 9230

Scheda n. 1 Scala 1:100

PIANO PRIMO
ABITAZIONE - INT. 4-5
H= 2.90 m

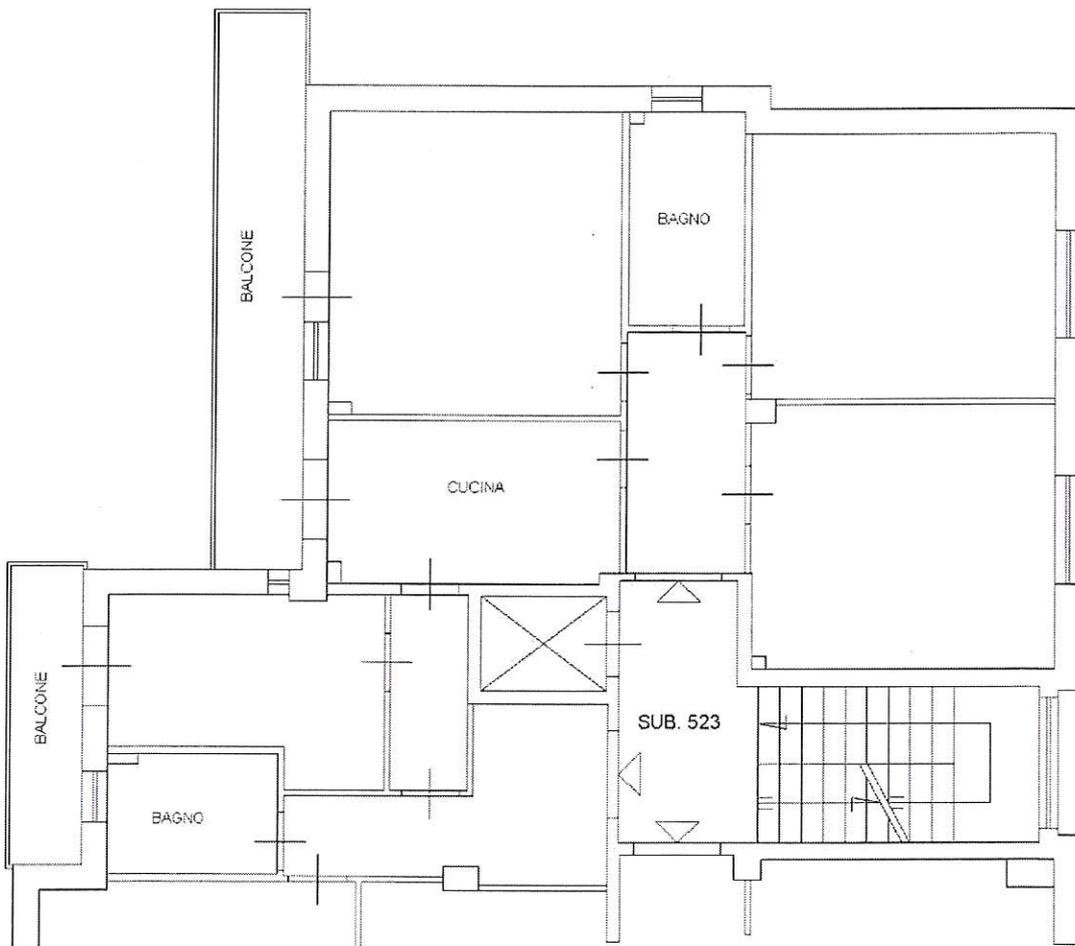

SUB 516

