


E-1785600

Ufficio Provinciale di Venezia - Territorio Servizi Catastali - Direttore SILVESTRI ENRICO

N=5016200

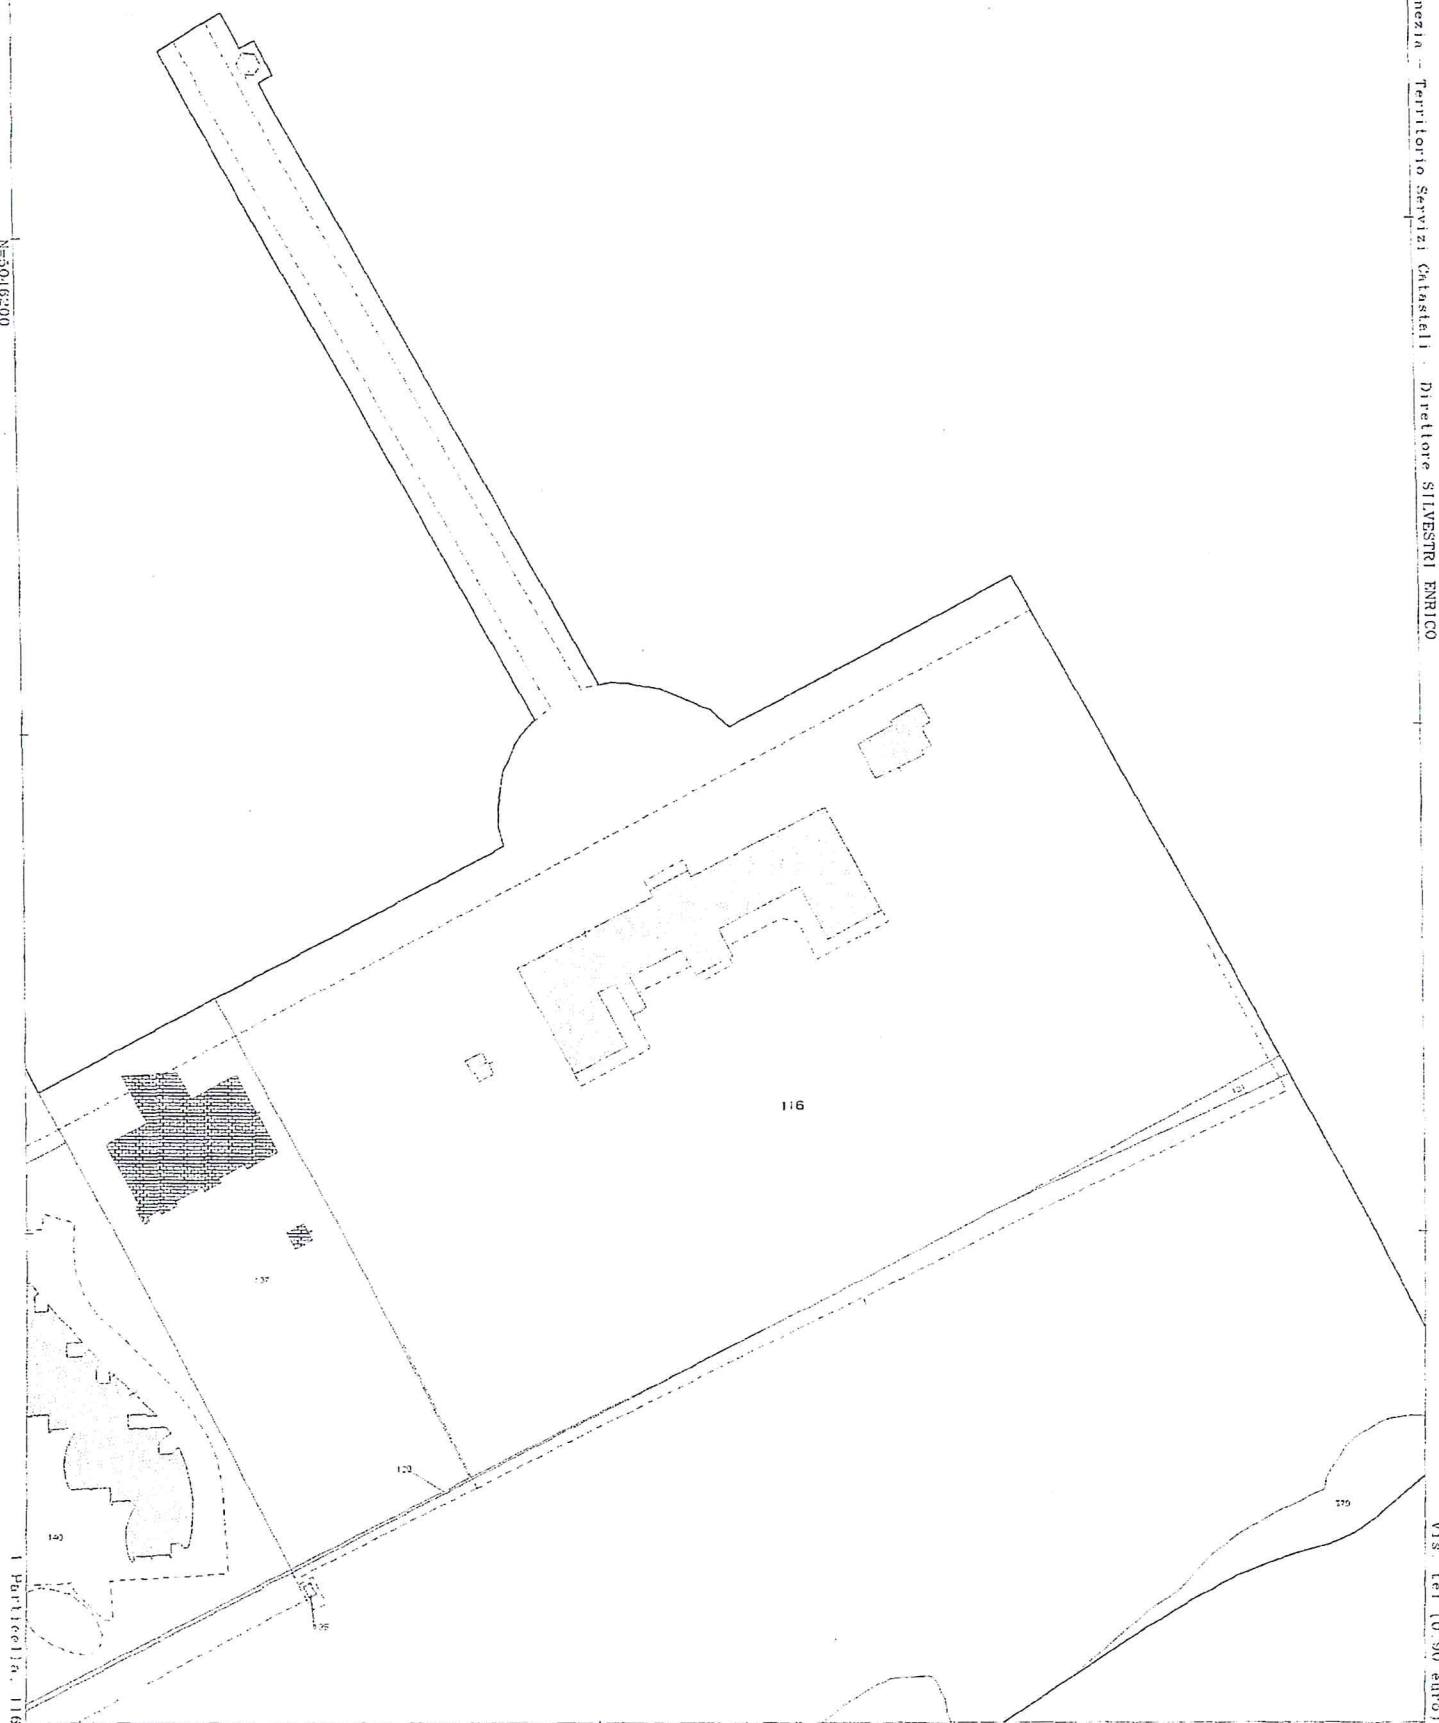

Via Tel (0.90 euro)

Comune VESOLO
Foglio 104 Svi Z

Scala originale 1:1000
Dimensione cornice 388 000 x 276 000 metri

3-Lug-2014 11.47
Prot n. 1110455/2014

