

Agenzia del Territorio
CATASTO FABBRICATI
Ufficio Provinciale di
Bologna

Dichiarazione protocollo n. _____ del _____
Planimetria di u.i.u. in Comune di Bologna _____
Via Boldrini Cesare _____ civ. 3

Identificativi Catastali:

Sezione:
Foglio: 159
Particella: 30
Subalterno: 135

Compilata da:
Cenacchi Maurizio


Iscritto all'albo:
Ingegnere Dipendente Pubblico

Prov. _____


N. _____

Scheda n. 1

Scala 1:100

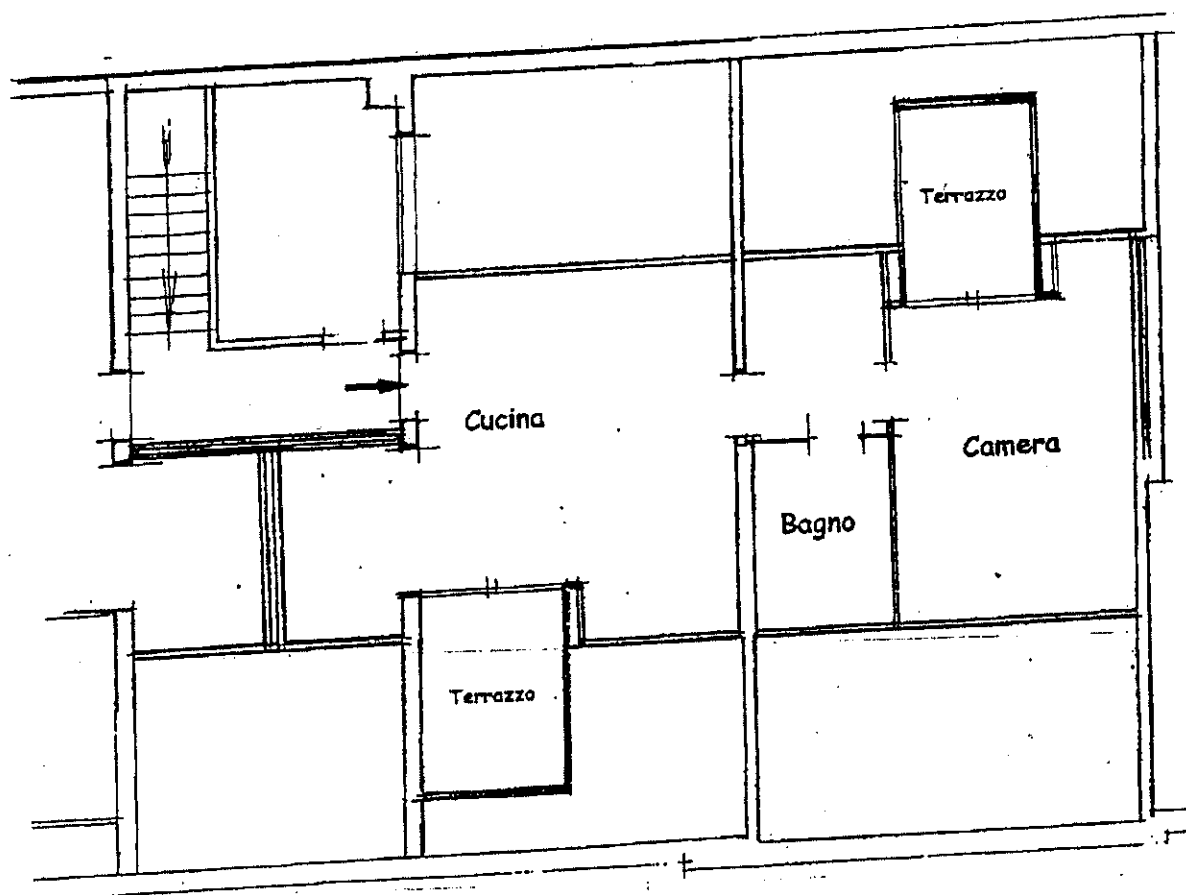

Piano Sesto h=260cm

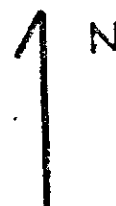



MINISTERO DELLE FINANZE

DIREZIONE GENERALE DEL CATASTO E DEI SERVIZI TECNICI ERARIALI

31 NUOVO CATASTO EDILIZIO URBANO


(R. DECRETO-LEGGI 13 APRILE 1978, N. 645)

Planimetria dell'immobile situato nel Comune di B.O.L.O.G.N.A. Via C. Boldrini, 3

Data 20.08.1979

Allegata alla dichiarazione presentata all'Ufficio Tecnico Erariale di

Lire
50

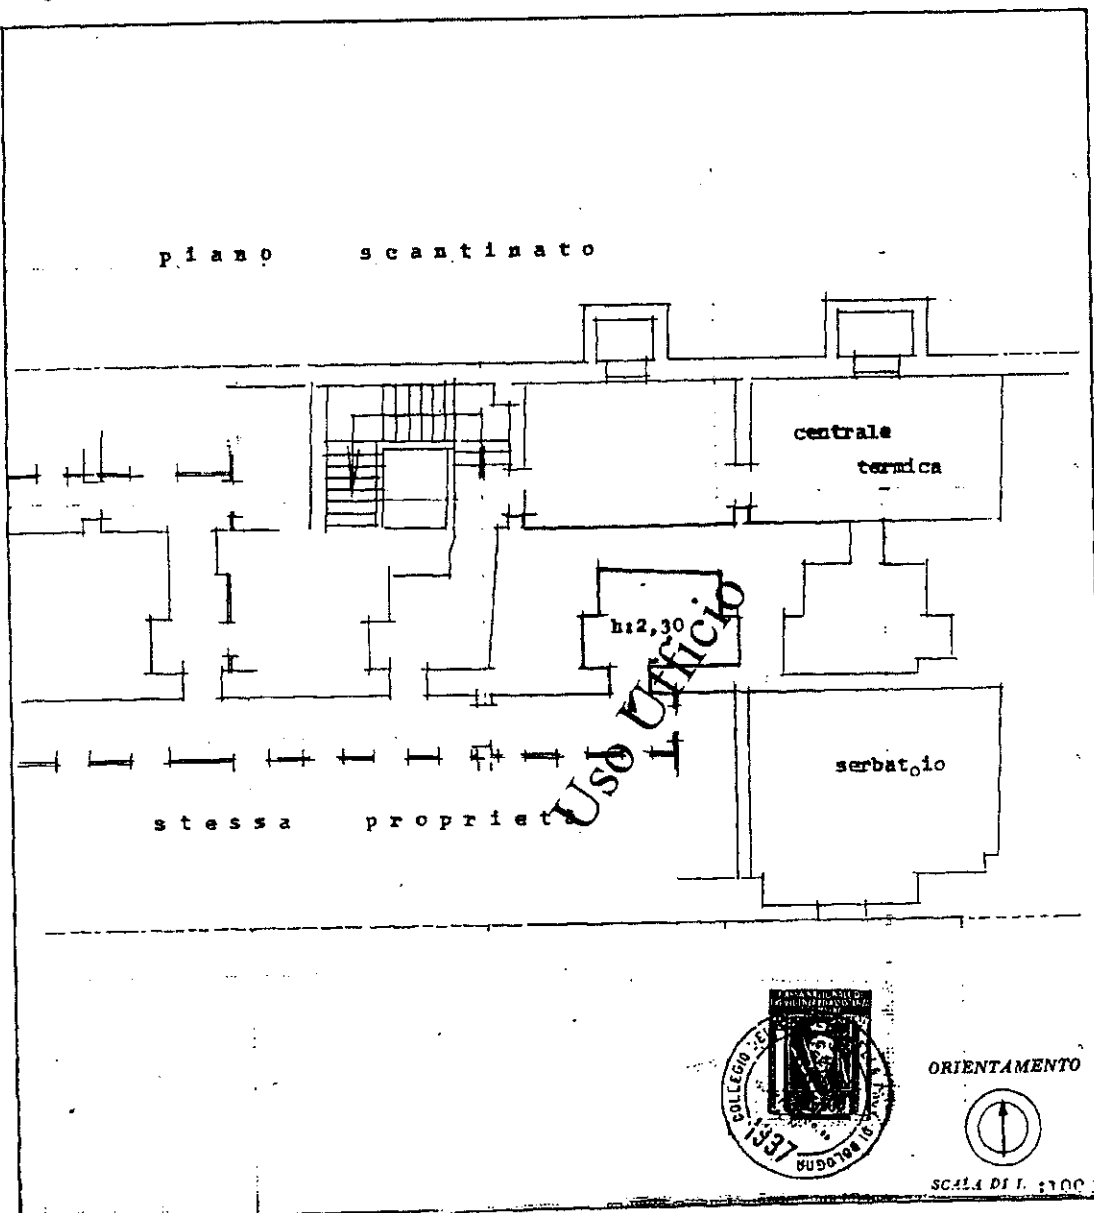

SPAZIO RISERVATO PER LE ANNOTAZIONI D'UFFICIO

DATA 14-6-1979
PROT. N° 8443

159 F 82
N° 30 Sub. 128

Compilata dal ITALO SCIPIONI

Iscritto all'Albo dei Geometri
della Provincia di Bologna

DATA 2-6-1979
Firma: Italo Scipioni