RILIEVO PLANIMETRICO

C.4

Comune di Roma (RM) Salita del Grillo 10-12
N.C.E.U. Fg 493 part.103 sub 504
N.C.E.U.Fg 493 part. 11 sub 501

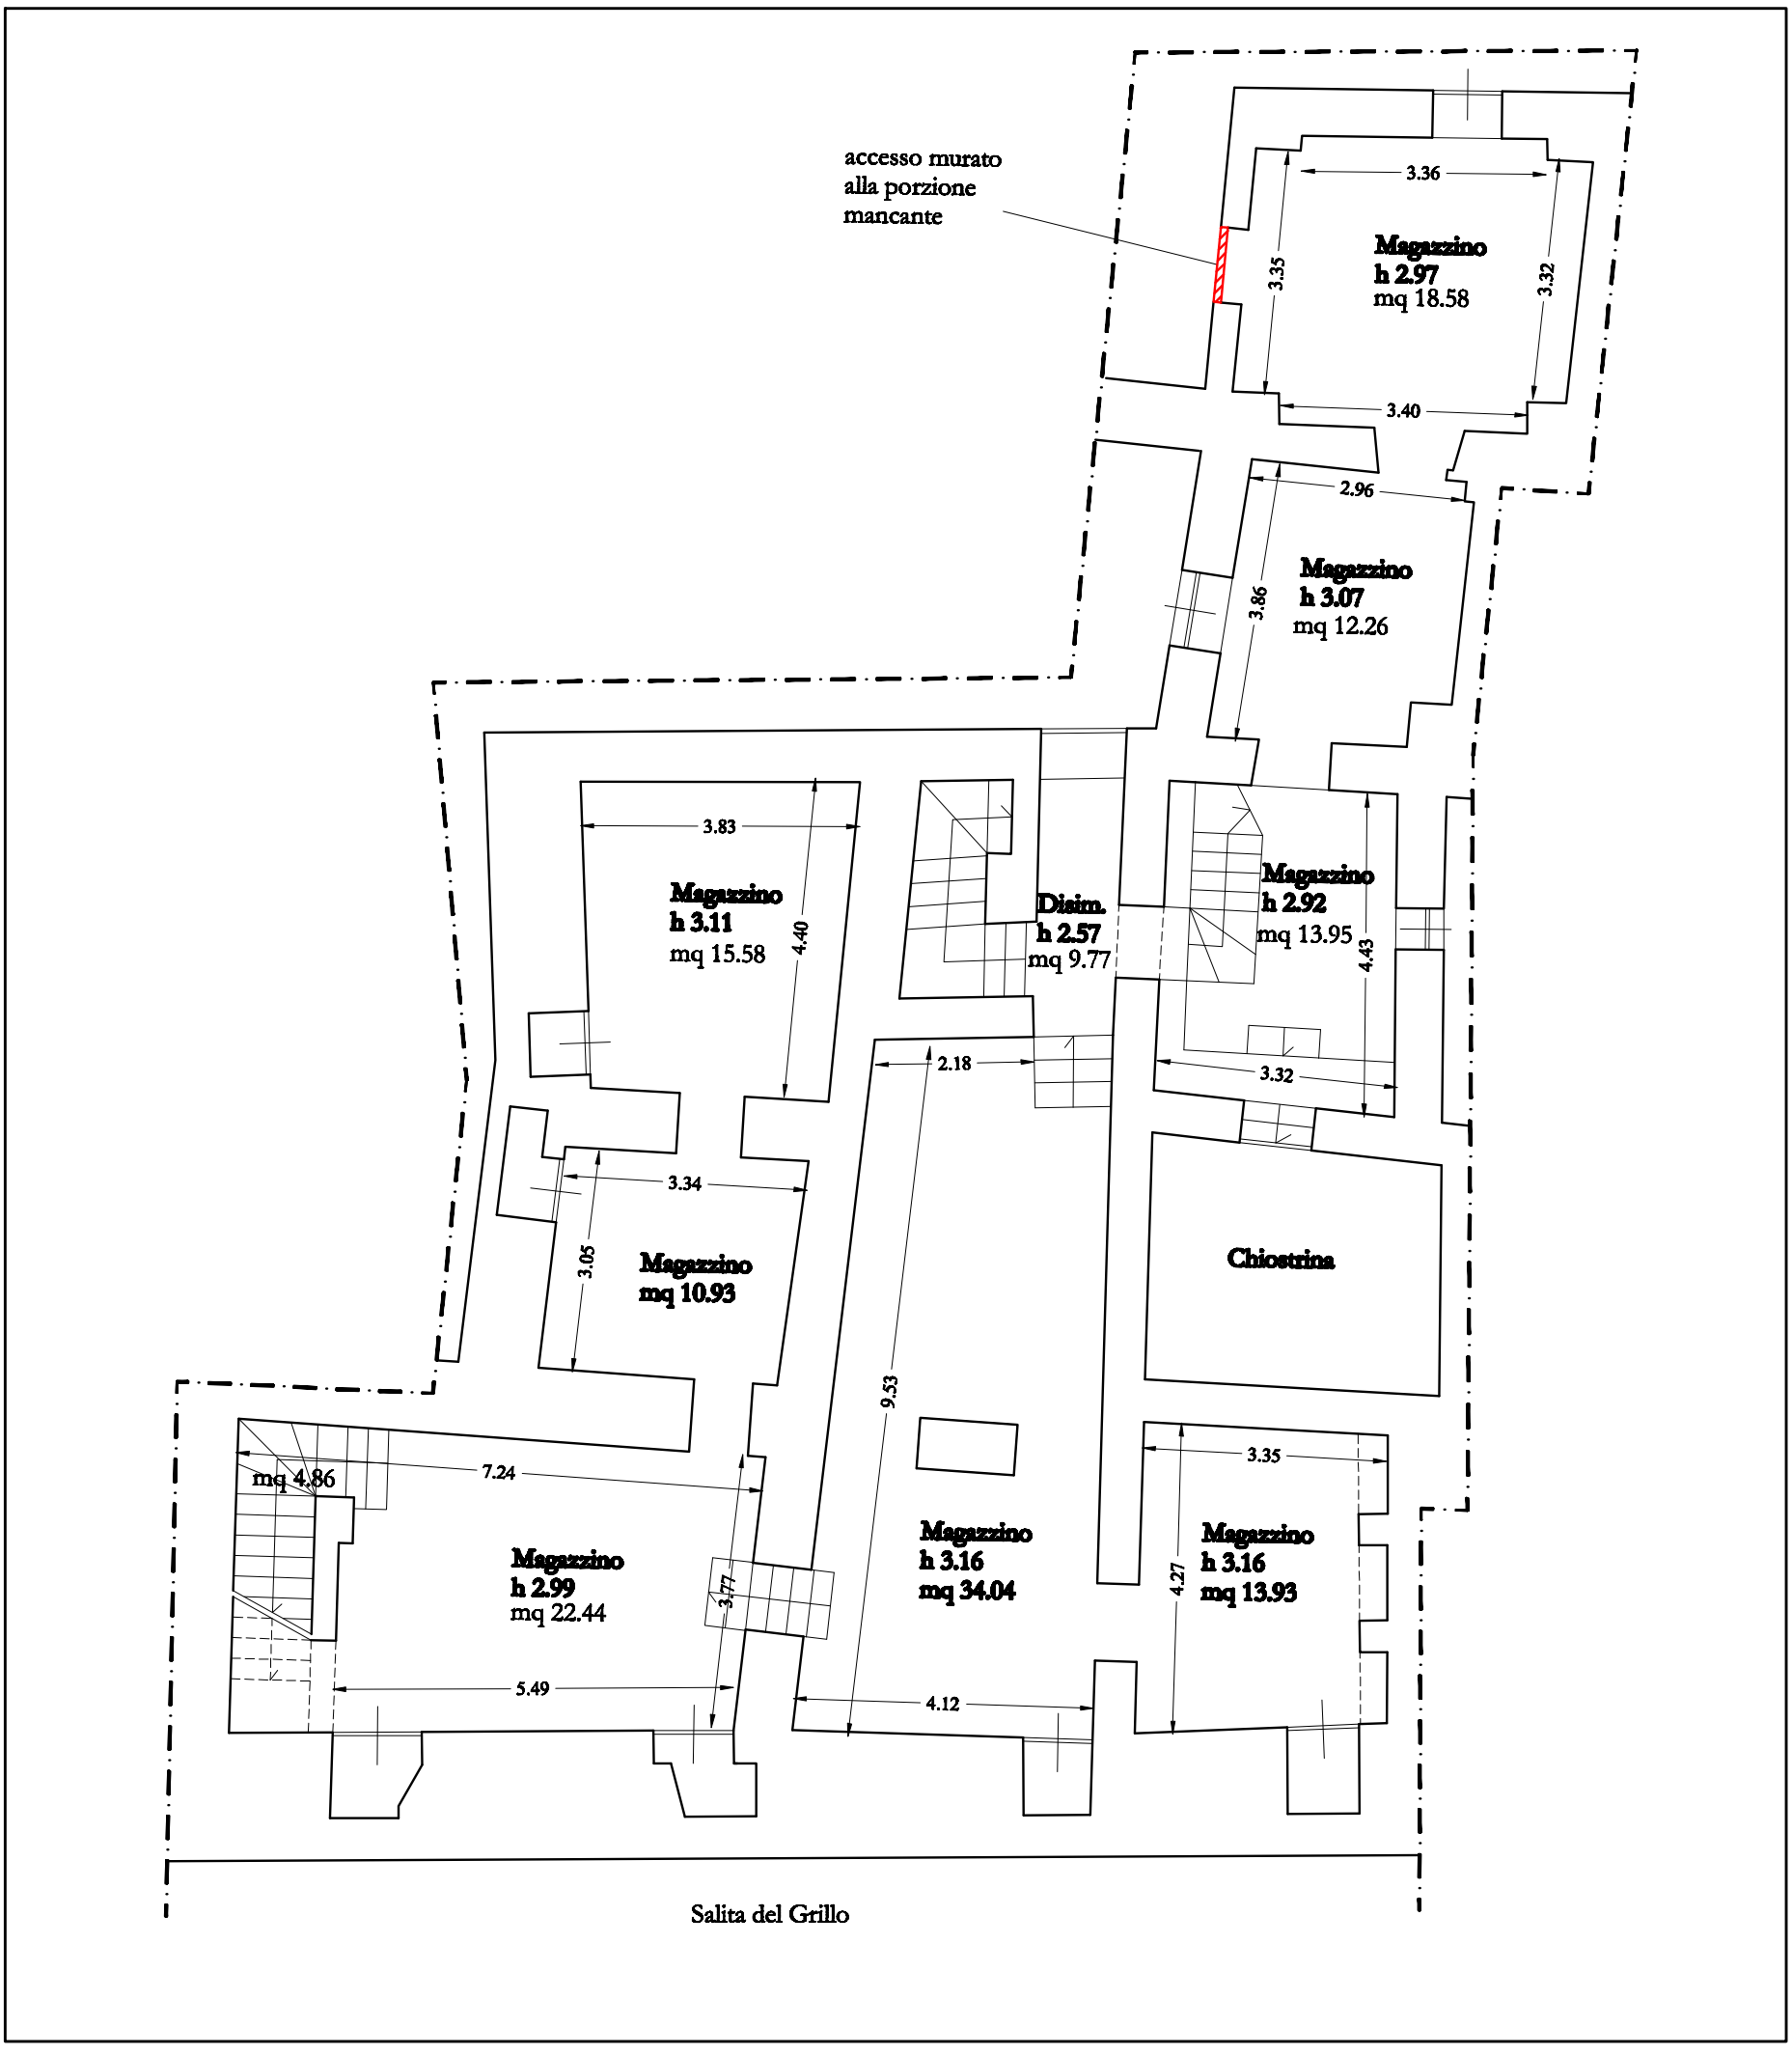

PIANO INTERRATO
Rapp.1:100

ORIENTAMENTO

N

Demolizioni

Ricostruzioni