



Comune di Roma (RM) Salita del Grillo 10-12
N.C.E.U. Fg 493 part.8 sub 5
Fg 493 part. 11 sub 2

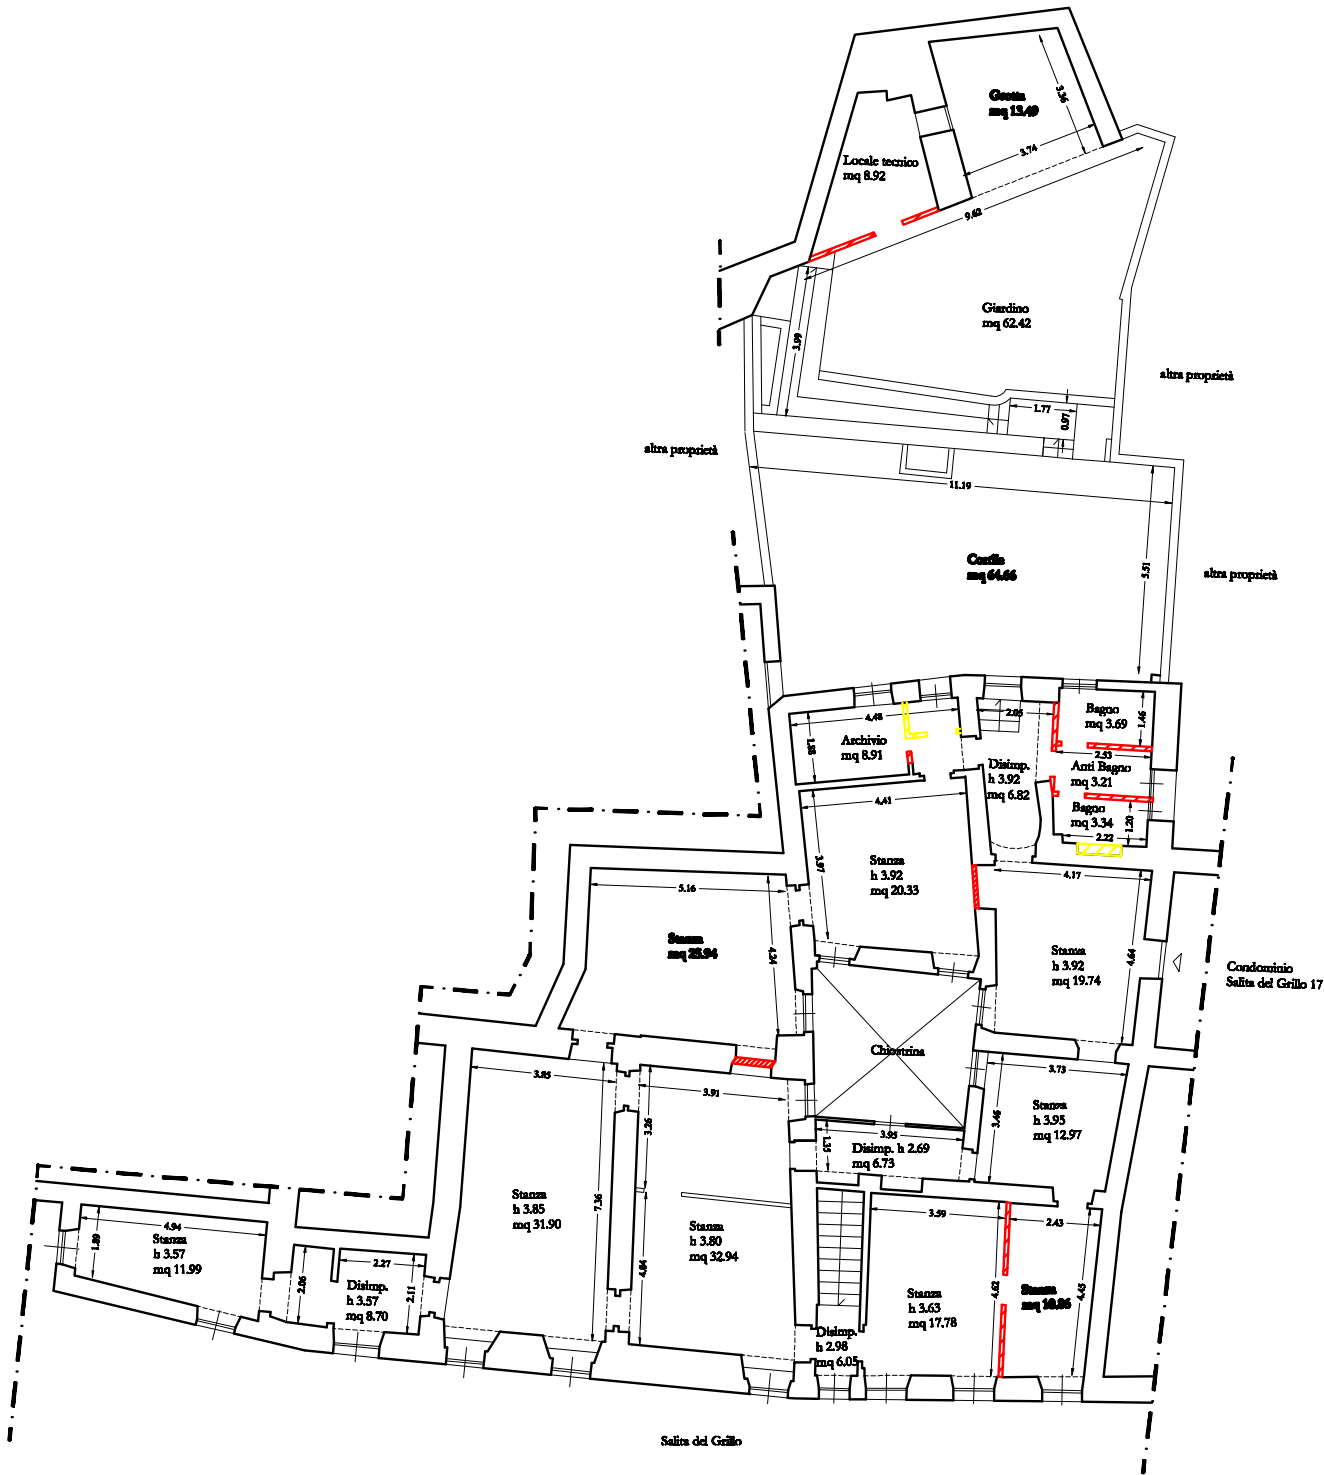

PIANO PRIMO
Rapp.1:200

ORIENTAMENTO

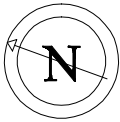

-  Demolizioni
-  Ricostruzioni