

Identificativi Catastali:

Sezione:  
Foglio: 139  
Particella: 274  
Subalterno: 507

Compilata da:  
Gabbriellini Andrea


Iscritto all'albo:  
Geometri

Prov. Firenze




N. 4360

Scheda n. 1      Scala 1:200

PIANO SEMINTERRATO

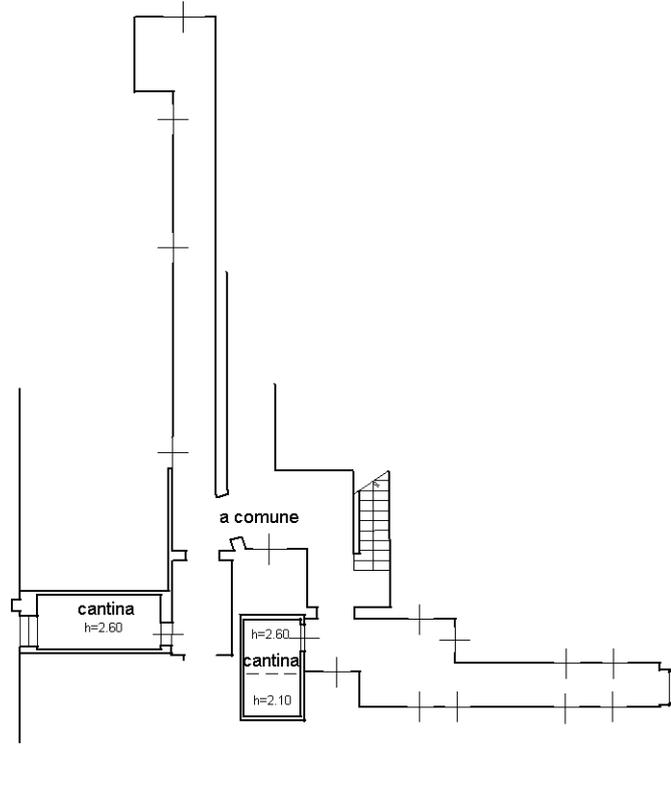

PIANO PRIMO

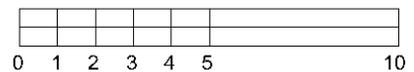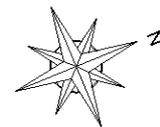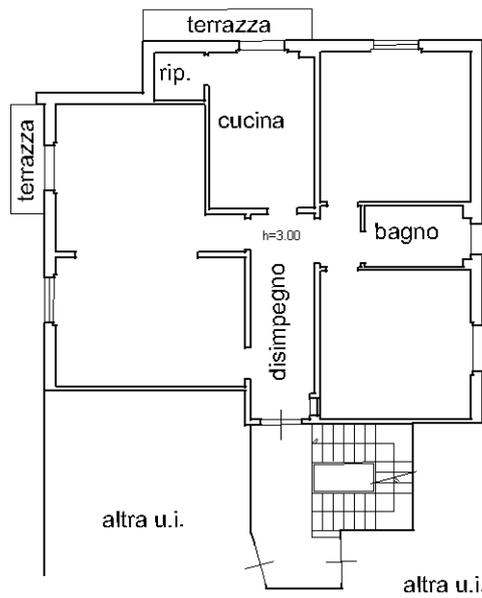

**ELABORATO PLANIMETRICO**

Compilato da:  
Gabbrielli Andrea  
Iscritto all'albo:  
Geometri

Prov. Firenze N. 4360

**Agenzia del Territorio  
CATASTO FABBRICATI  
Ufficio Provinciale di  
Firenze**

Comune di Firenze


Sezione: Foglio: 139 Particella: 274

Protocollo n. del  
Tipo Mappale n. 282605 del 19/10/2011


Dimostrazione grafica dei subalterni

Scala 1 : 500

PIANO SEMINTERRATO

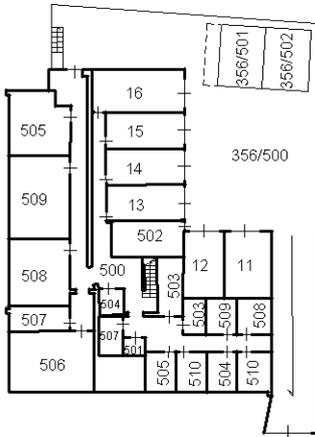


PIANO TERRA

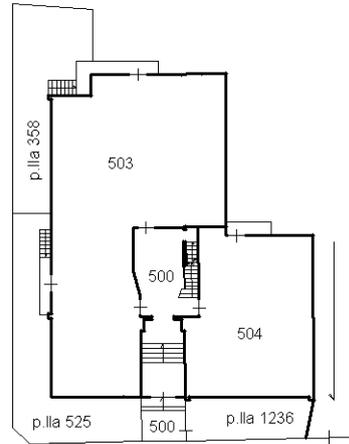

Via Ciuto Brandini

PIANO PRIMO

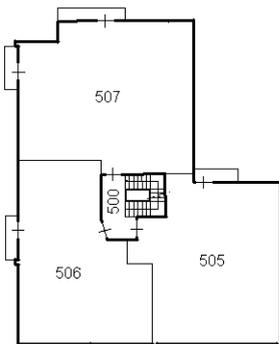

PIANO SECONDO

